


Optie 01 C - Inwonen
Optie 01 D - Extra voordeur

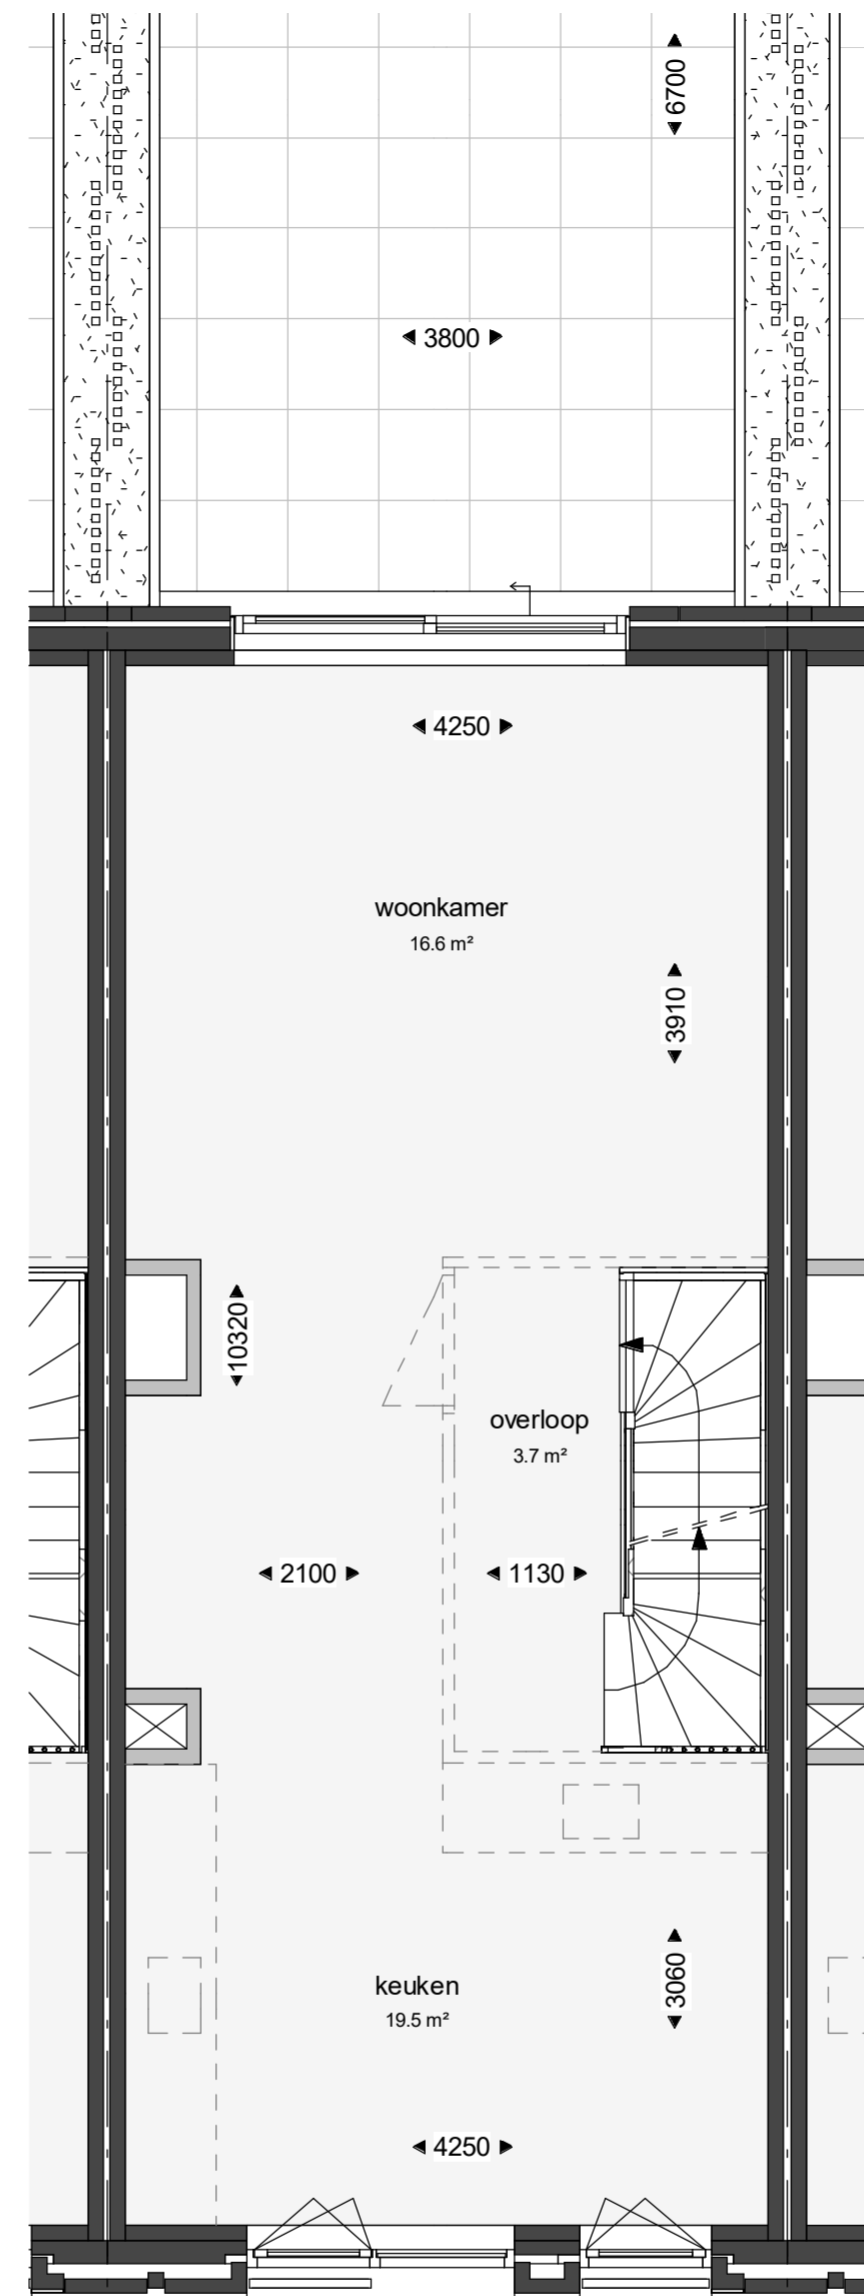


Optie 01 A - Keuken eerste verdieping
Optie 01 B - Hal rond trap

Opties mogelijk bij de volgende bouwnummers:

Blok 2 bouwno 23

Blok 4 bouwno 27, 28, 29,
30, 33, 35, 36, 38,
41, 45

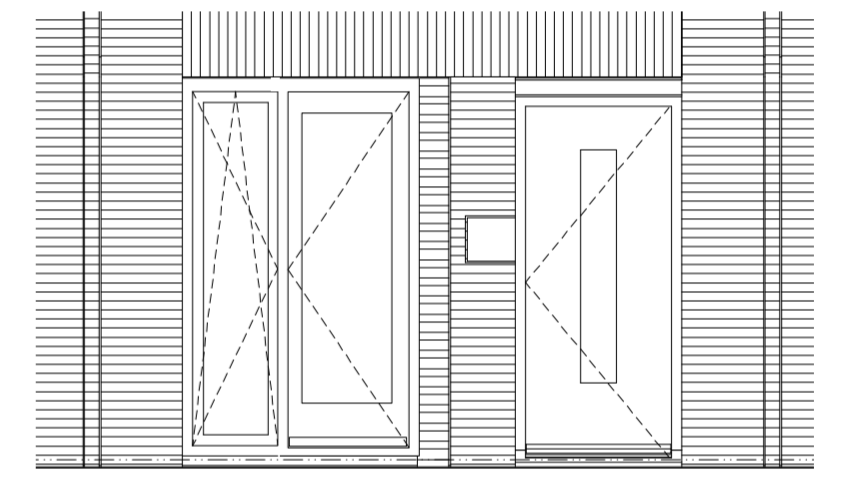

Optie 01 D - Extra voordeur

4500 inwonen


VK-OPTIETEKENING

201506 Veld 9 Poortmeesters Delft


datum: 01.07.2020 wijziging:

schaal: 1:50

V Y
a

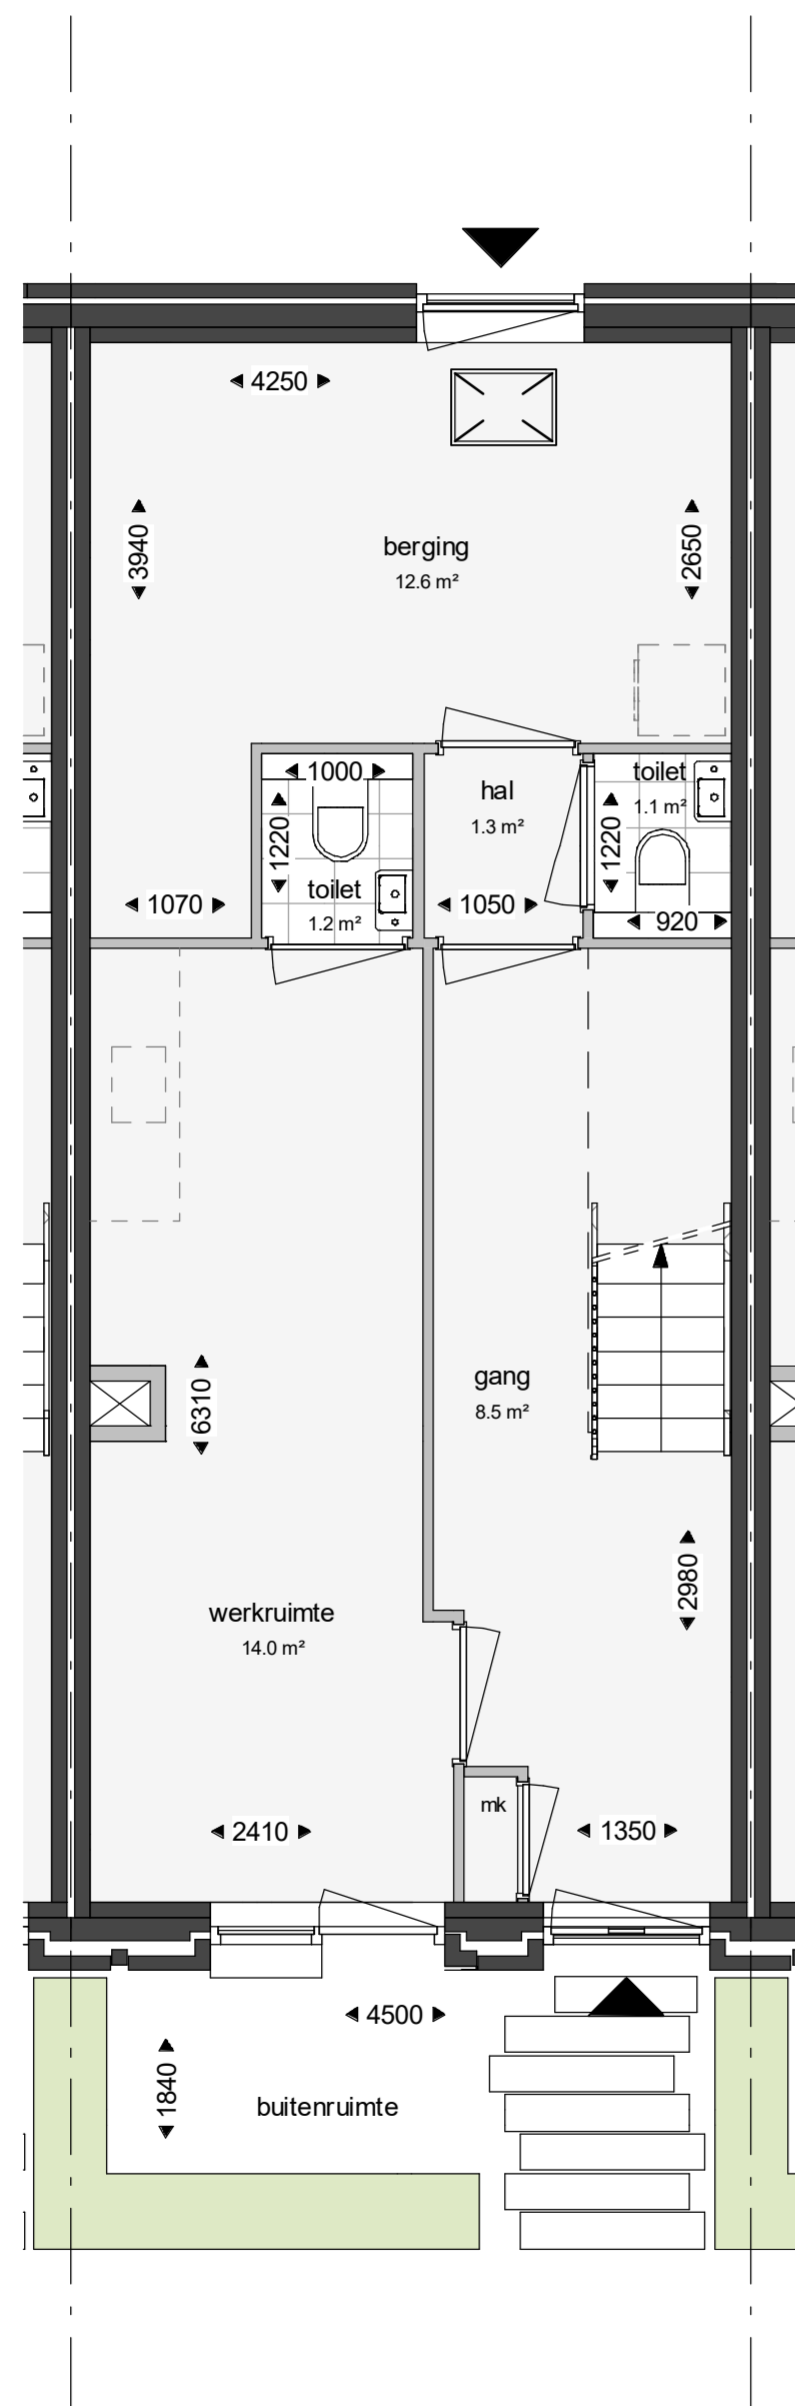

Optie 02 - Werken
 02 D - Extra voordeur

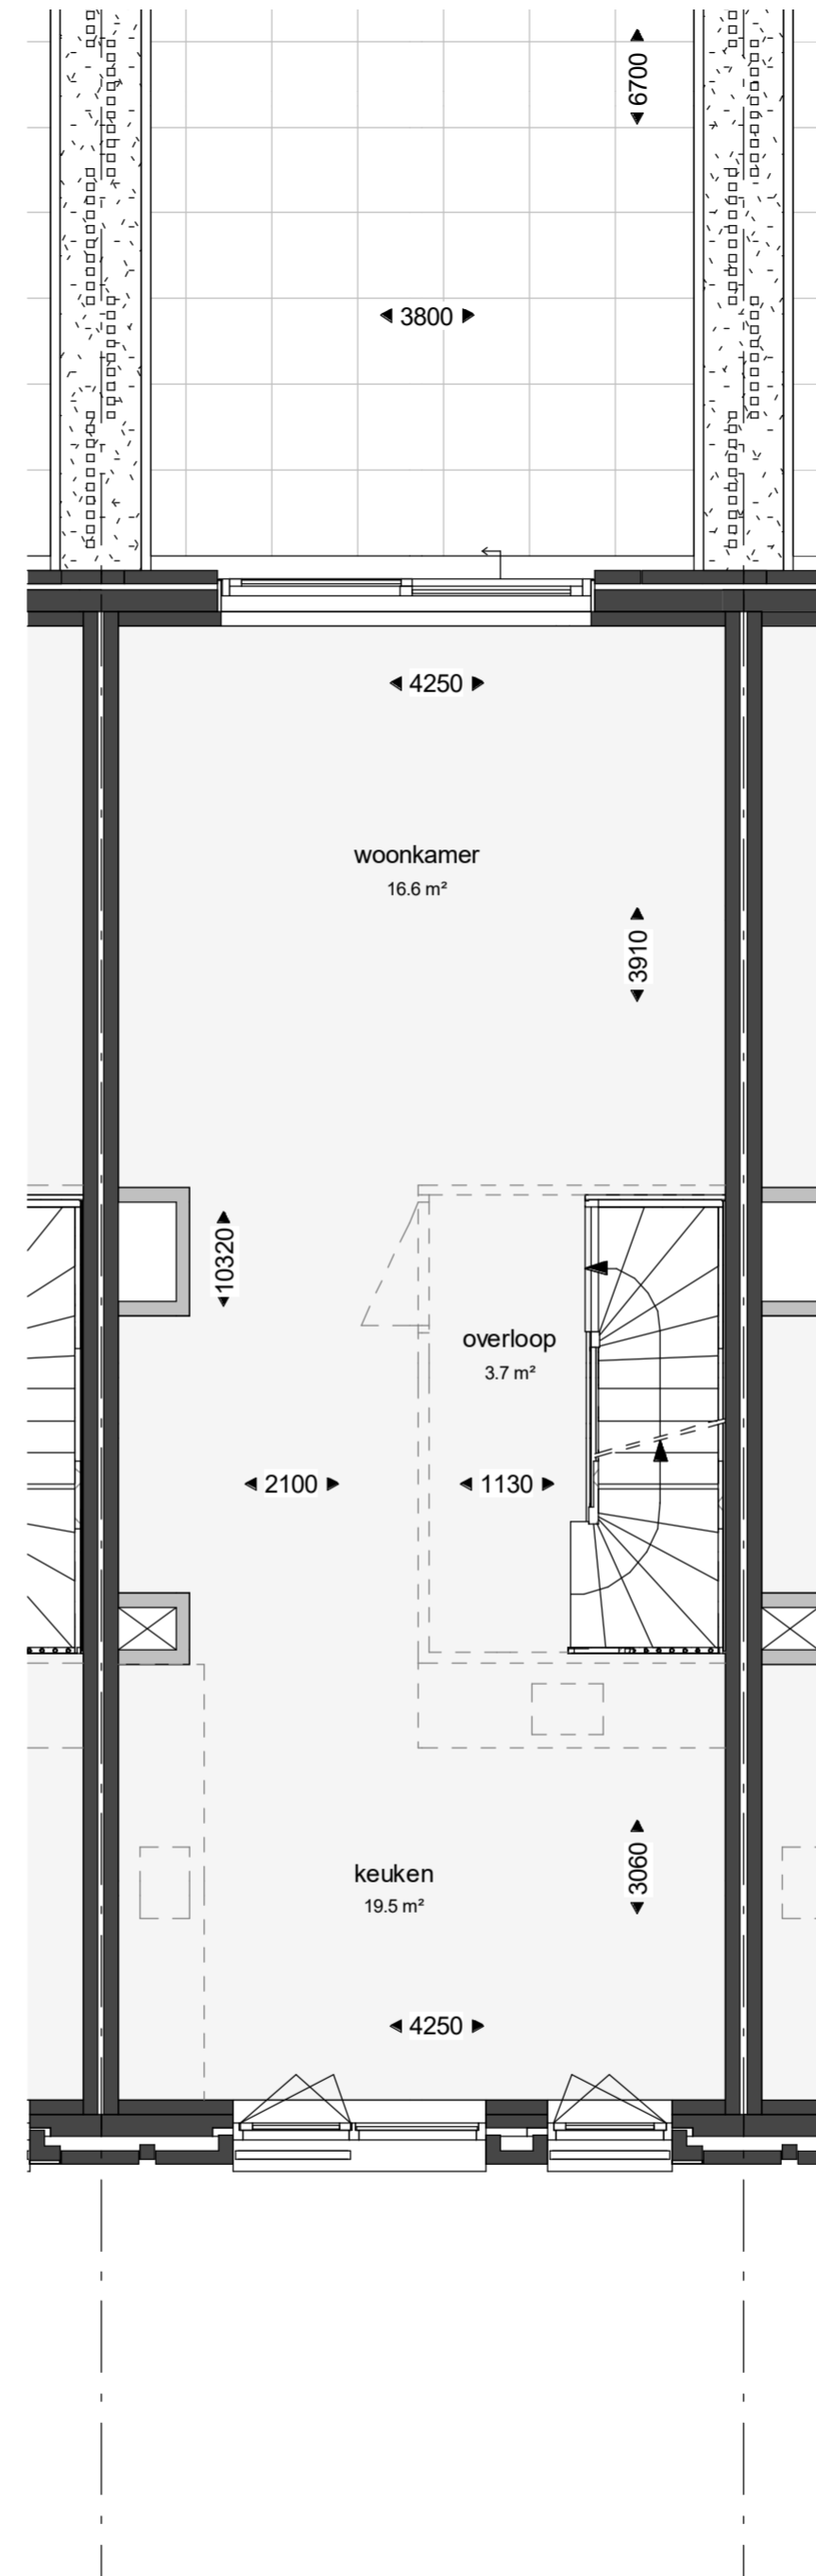


Optie 02 A - Keuken eerste verdieping
 02 B - Hal rond trap

Opties mogelijk bij de volgende bouwnummers:

Blok 2 bouwno 23

Blok 4 bouwno 27, 28, 29,
 30, 33, 35, 36, 38,
 41, 45

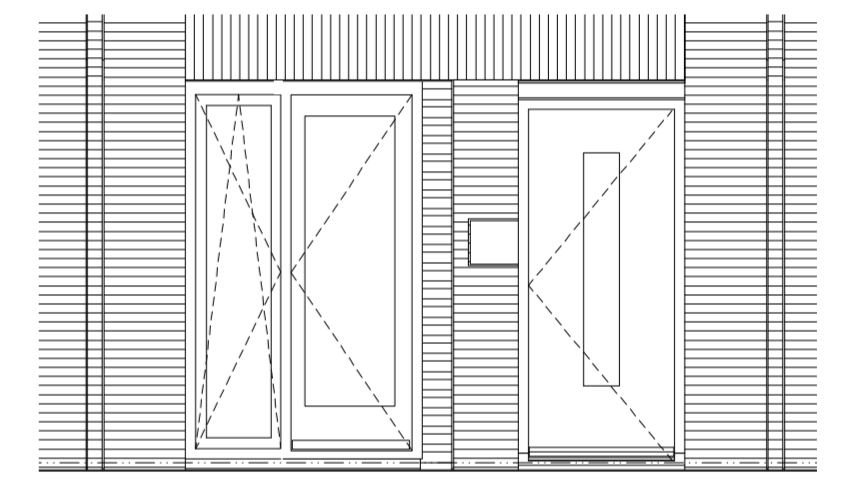

Optie 02 D - Extra voordeur

4500 werken


VK-OPTIETEKENING

201506 Veld 9 Poortmeesters Delft


datum: 01.07.2020 | wijziging:

schaal: 1:50

V Y
 a

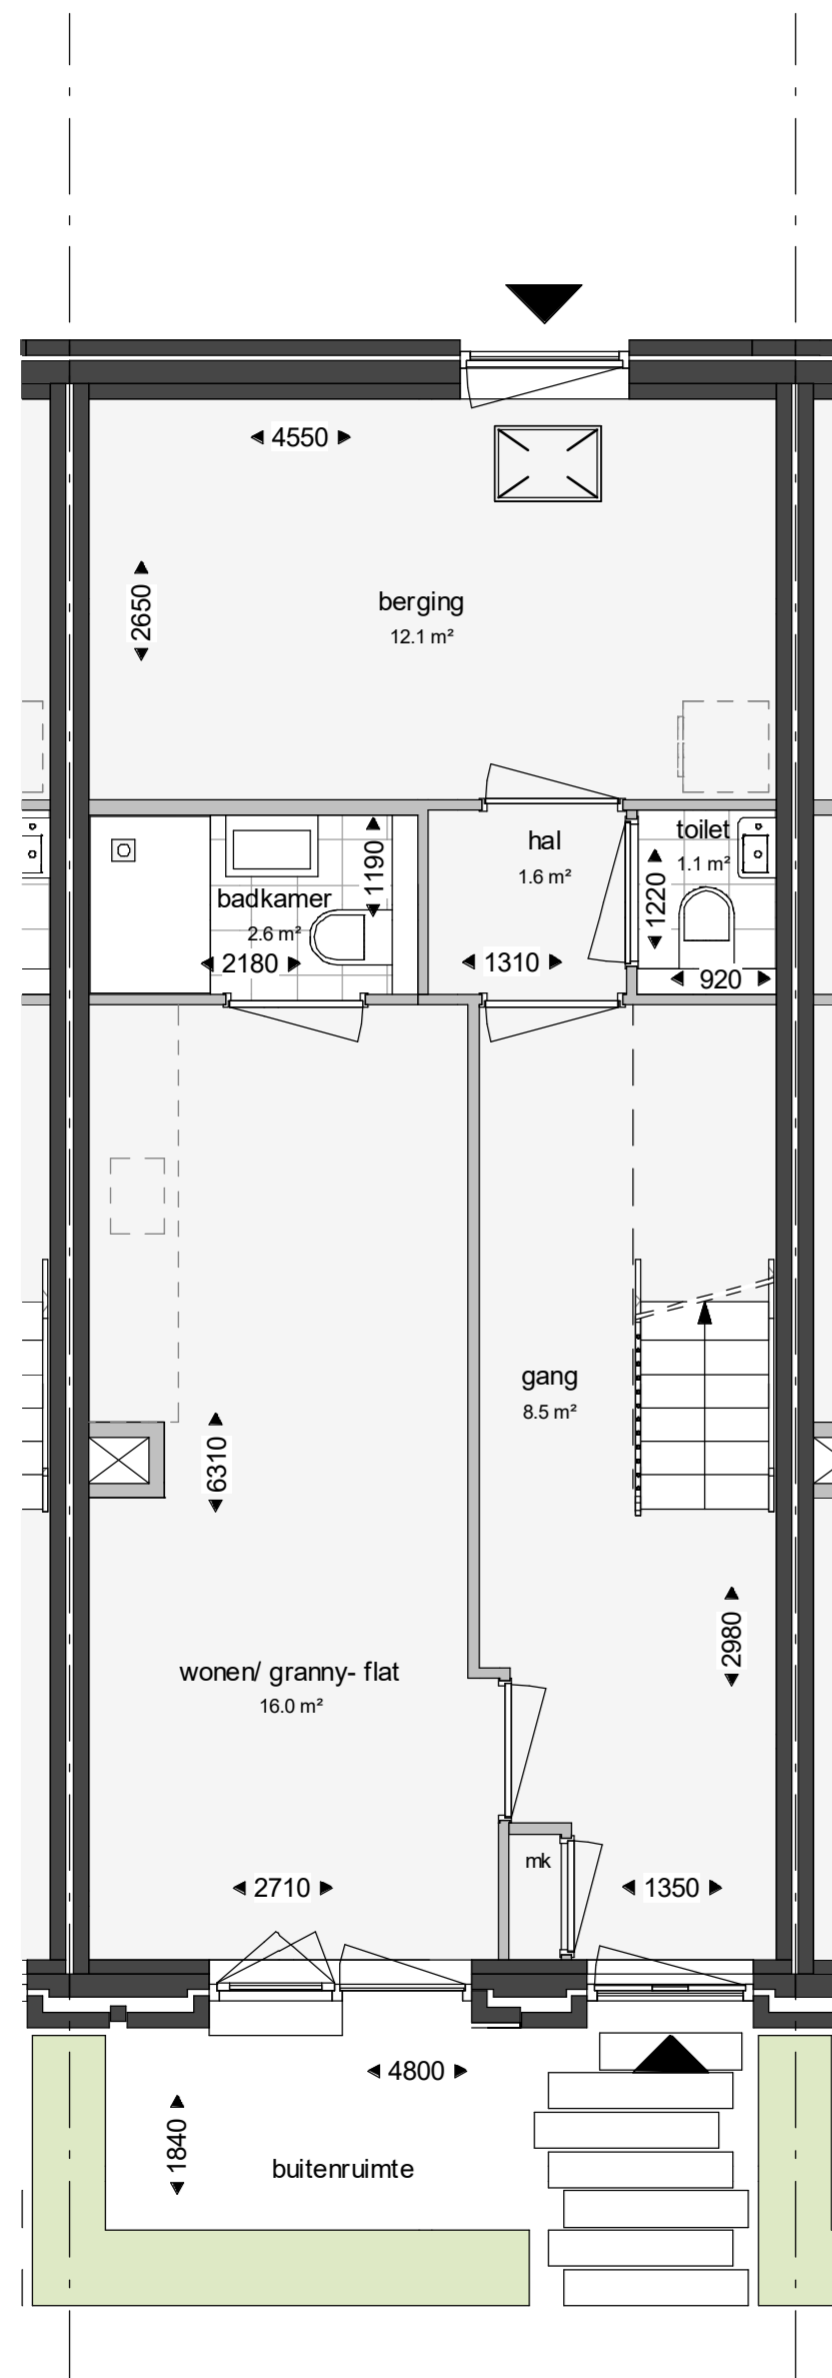

Optie 01 C - Inwonen
 Optie 01 D - Extra voordeur

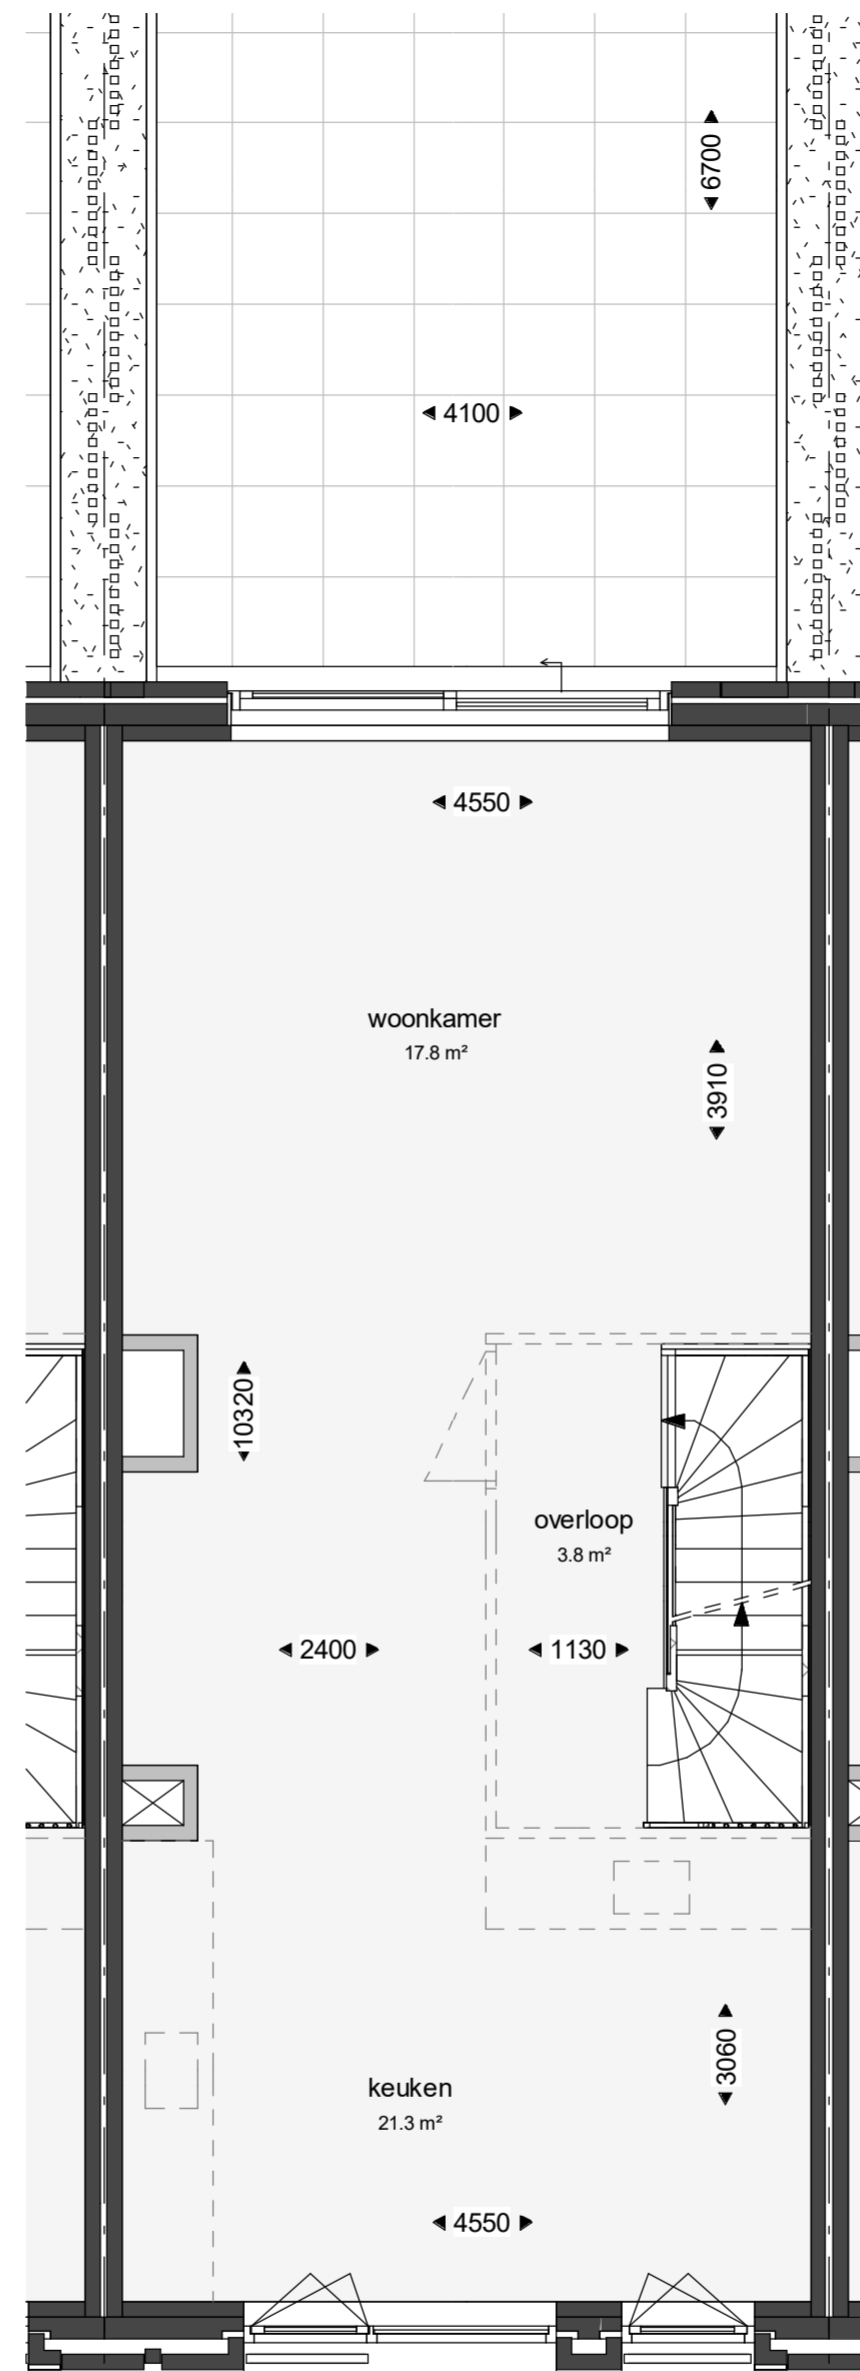


Optie 01 A - Keuken eerste verdieping
 Optie 01 B - Hal rond trap


Opties mogelijk bij de volgende bouwnummers:

Blok 2 bouwno 6, 9,
 10, 12, 13, 15, 16, 17, 18, 19
 20, 22

Blok 4 bouwno 25, 26
 32, 37
 40, 43

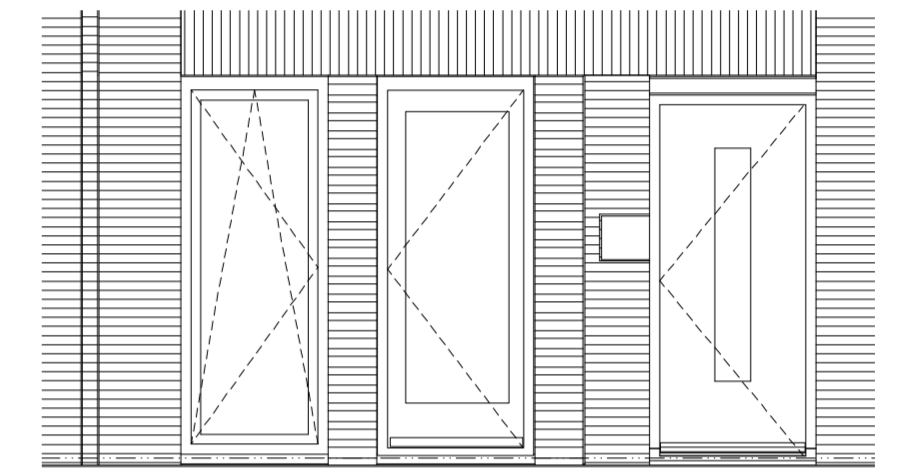

Optie 02 D - Extra voordeur bouwno 22

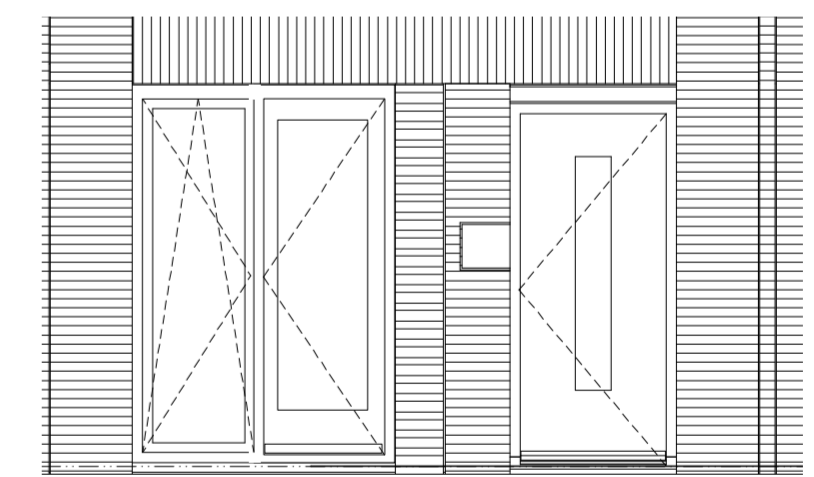

Optie 02 D - Extra voordeur


4800 inwonen VK-OPTIETEKENING

201506 Veld 9 Poortmeesters Delft


datum: 01.07.2020 wijziging:

schaal: 1:50

V Y
 a

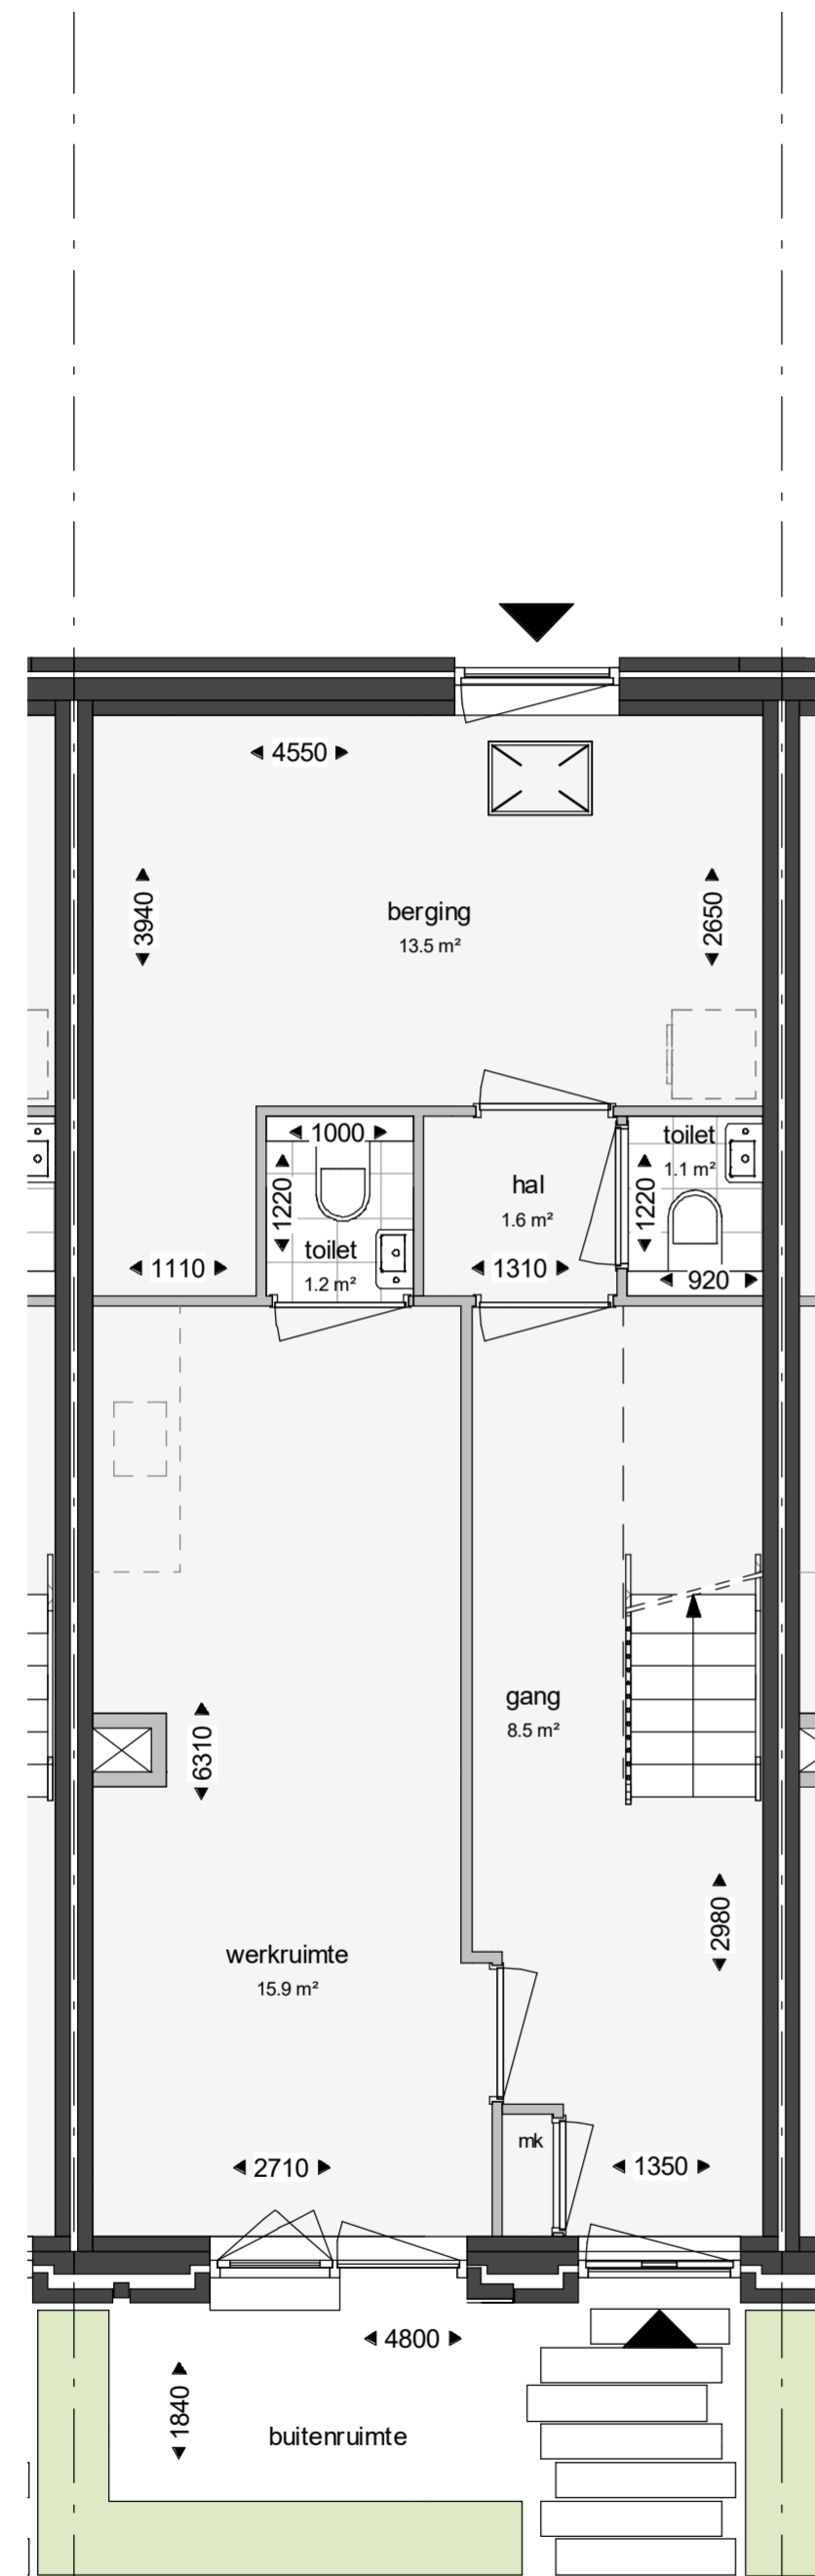

Optie 02 - Werken
 Optie 02 D - Extra voordeur

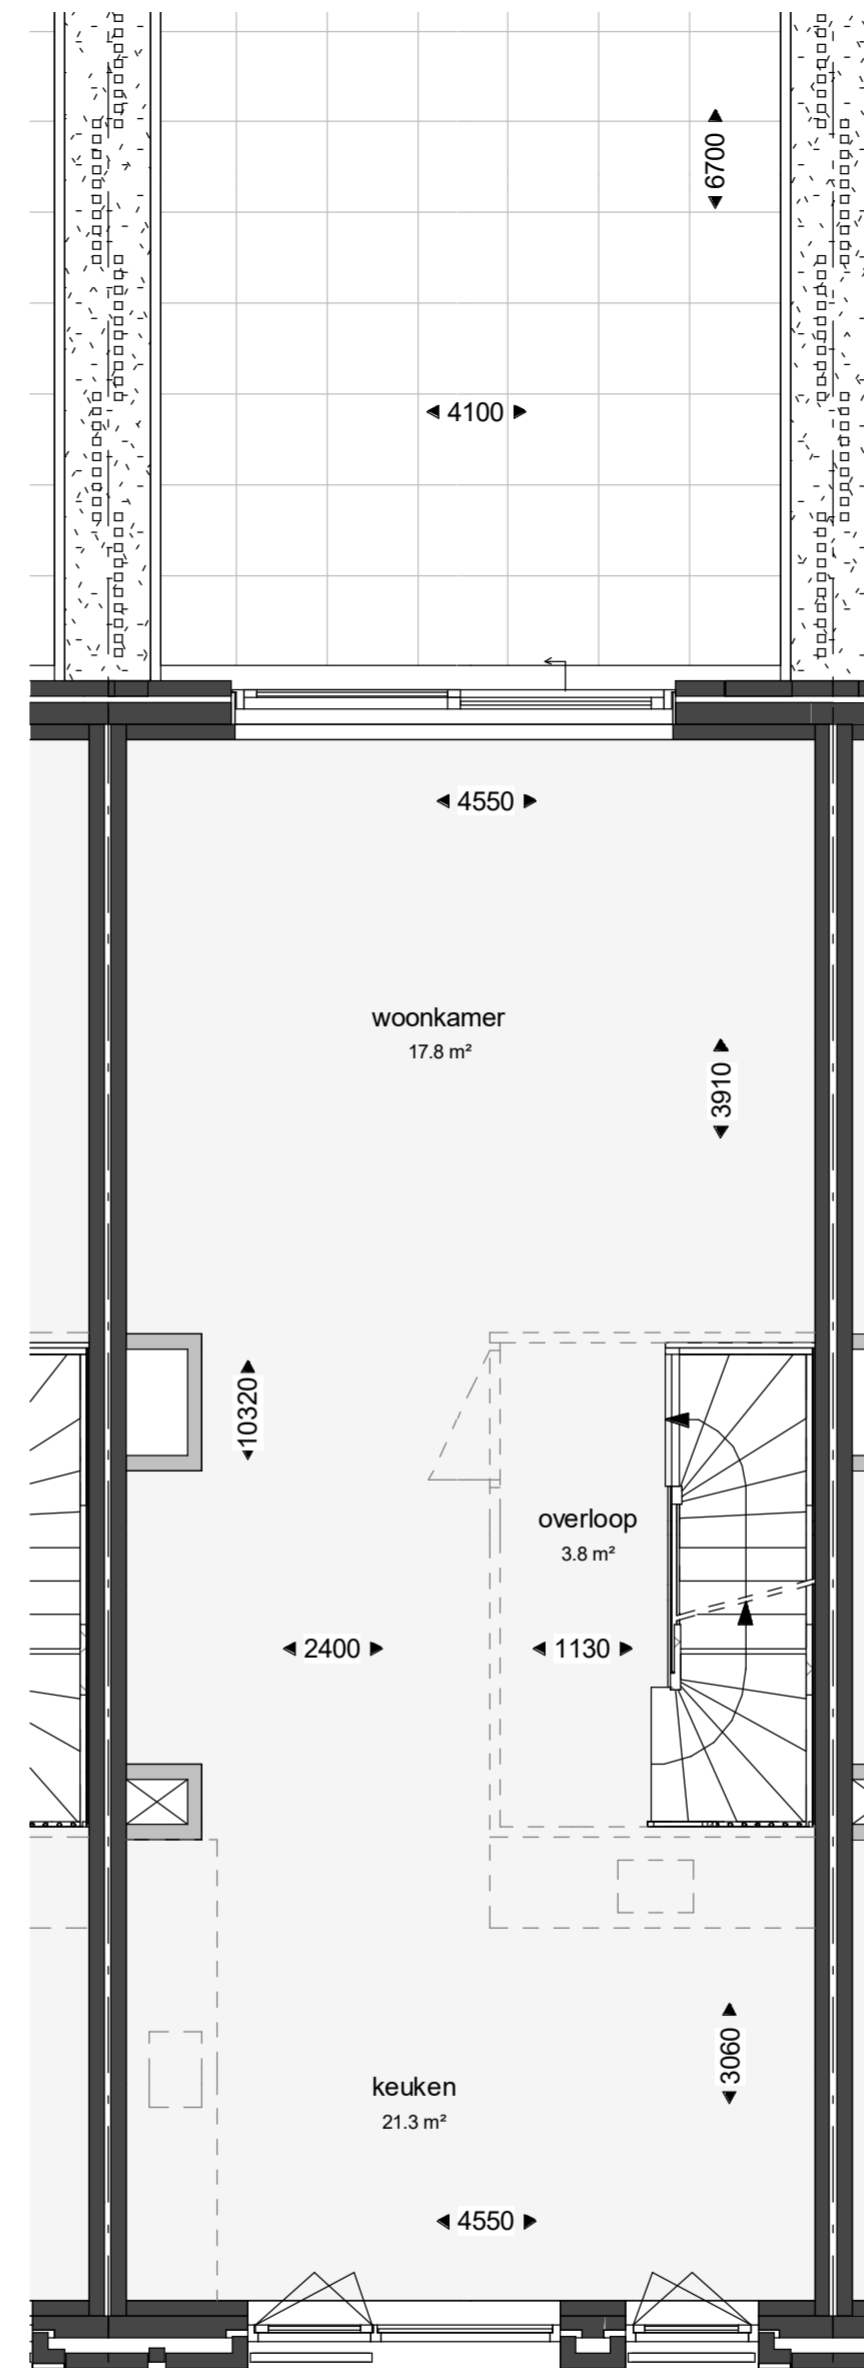


Optie 02 A - Keuken eerste verdieping
 Optie 02 B - Hal rond trap


Opties mogelijk bij de volgende bouwnummers:

Blok 2 bouwno 6, 9,
 10, 12, 13, 15, 16, 17, 18, 19
 20, 22

Blok 4 bouwno 25, 26
 32, 37
 40, 43

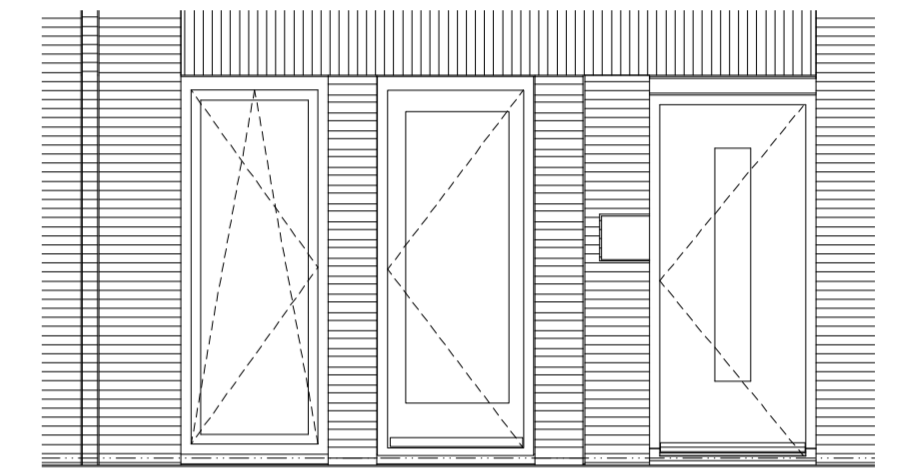

Optie 02 D - Extra voordeur bouwno 22

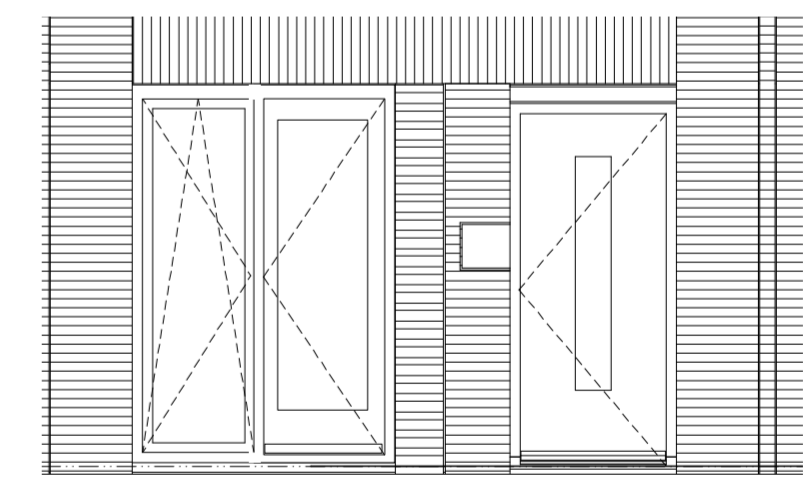

Optie 02 D - Extra voordeur


4800 werken VK-OPTIETEKENING

201506 Veld 9 Poortmeesters Delft


datum: 01.07.2020 wijziging:

schaal: 1:50

V Y
 a

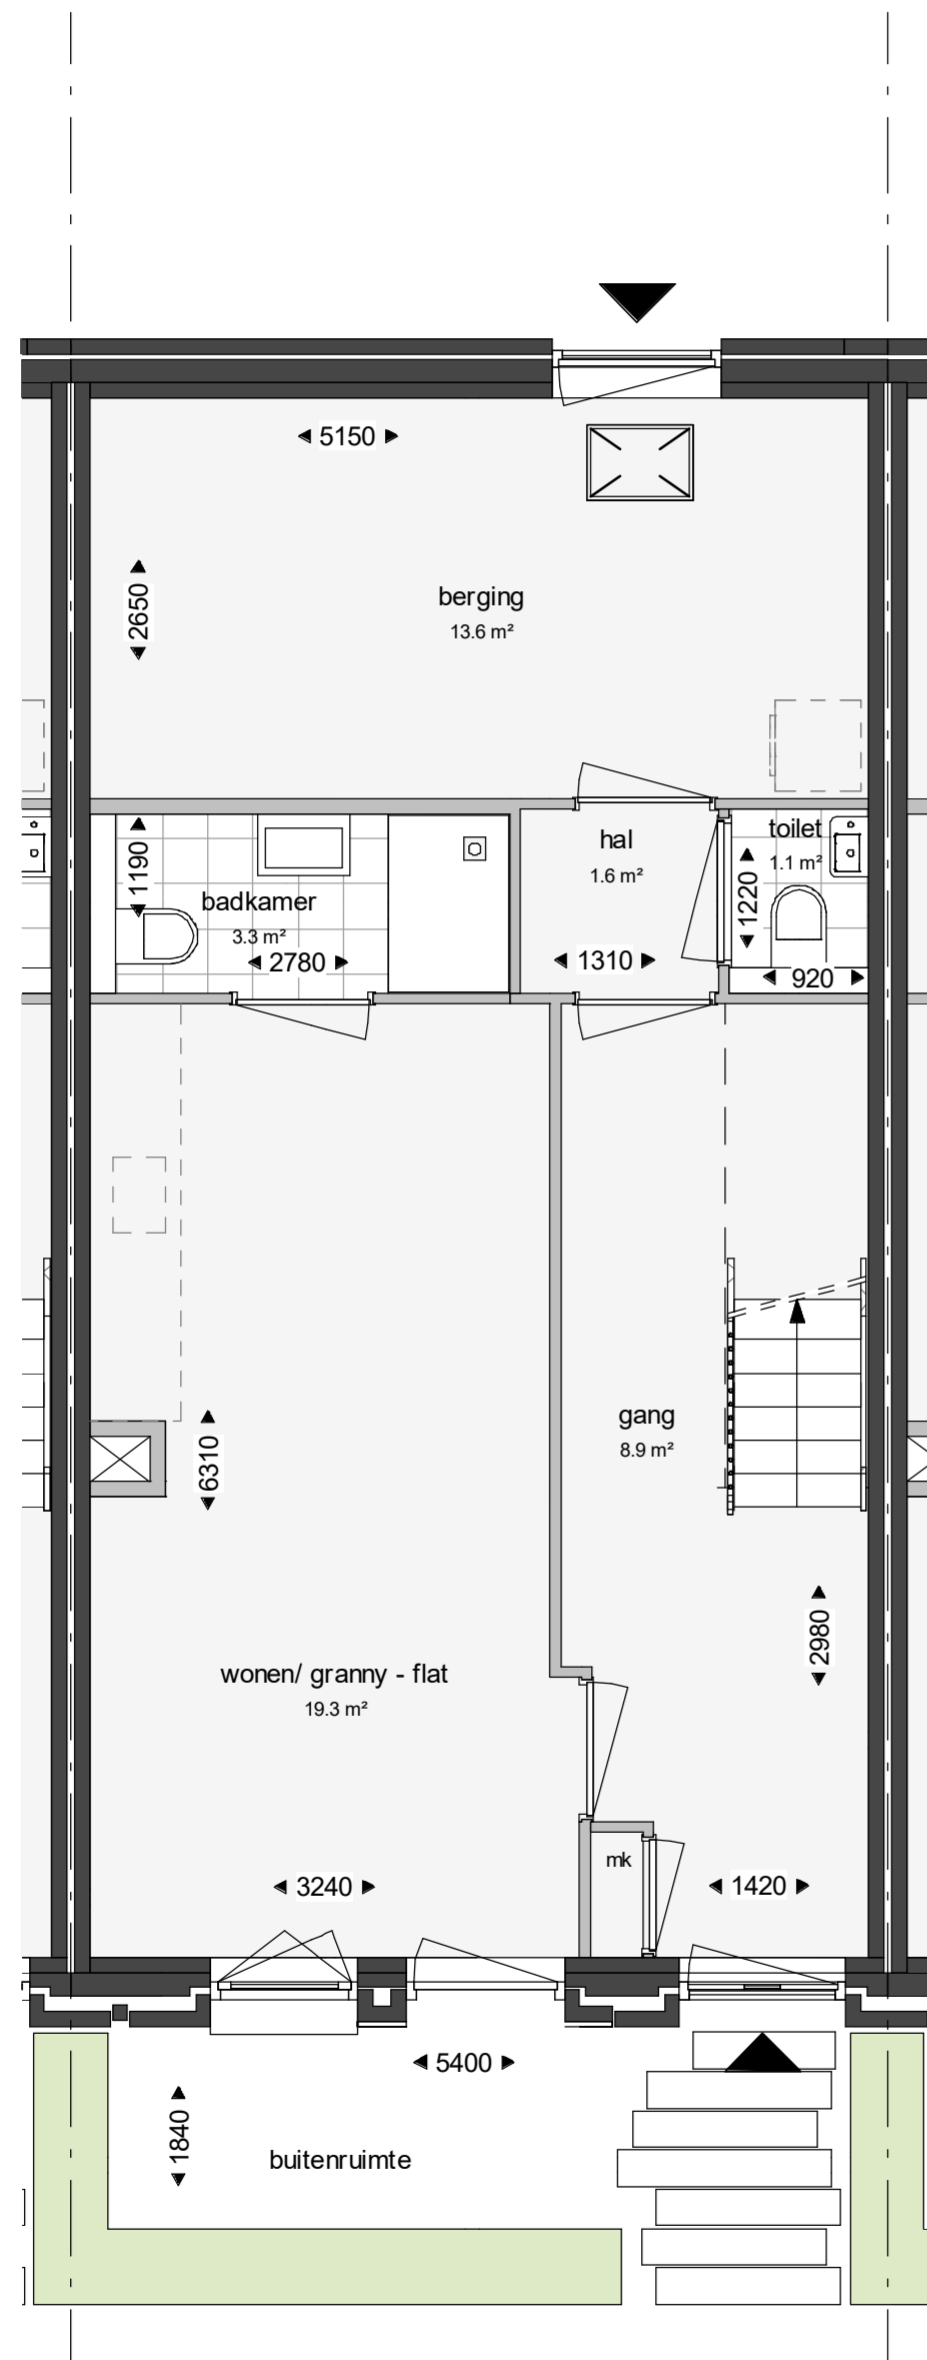

Optie 01 C - Inwonen
Optie 01 D - Extra voordeur

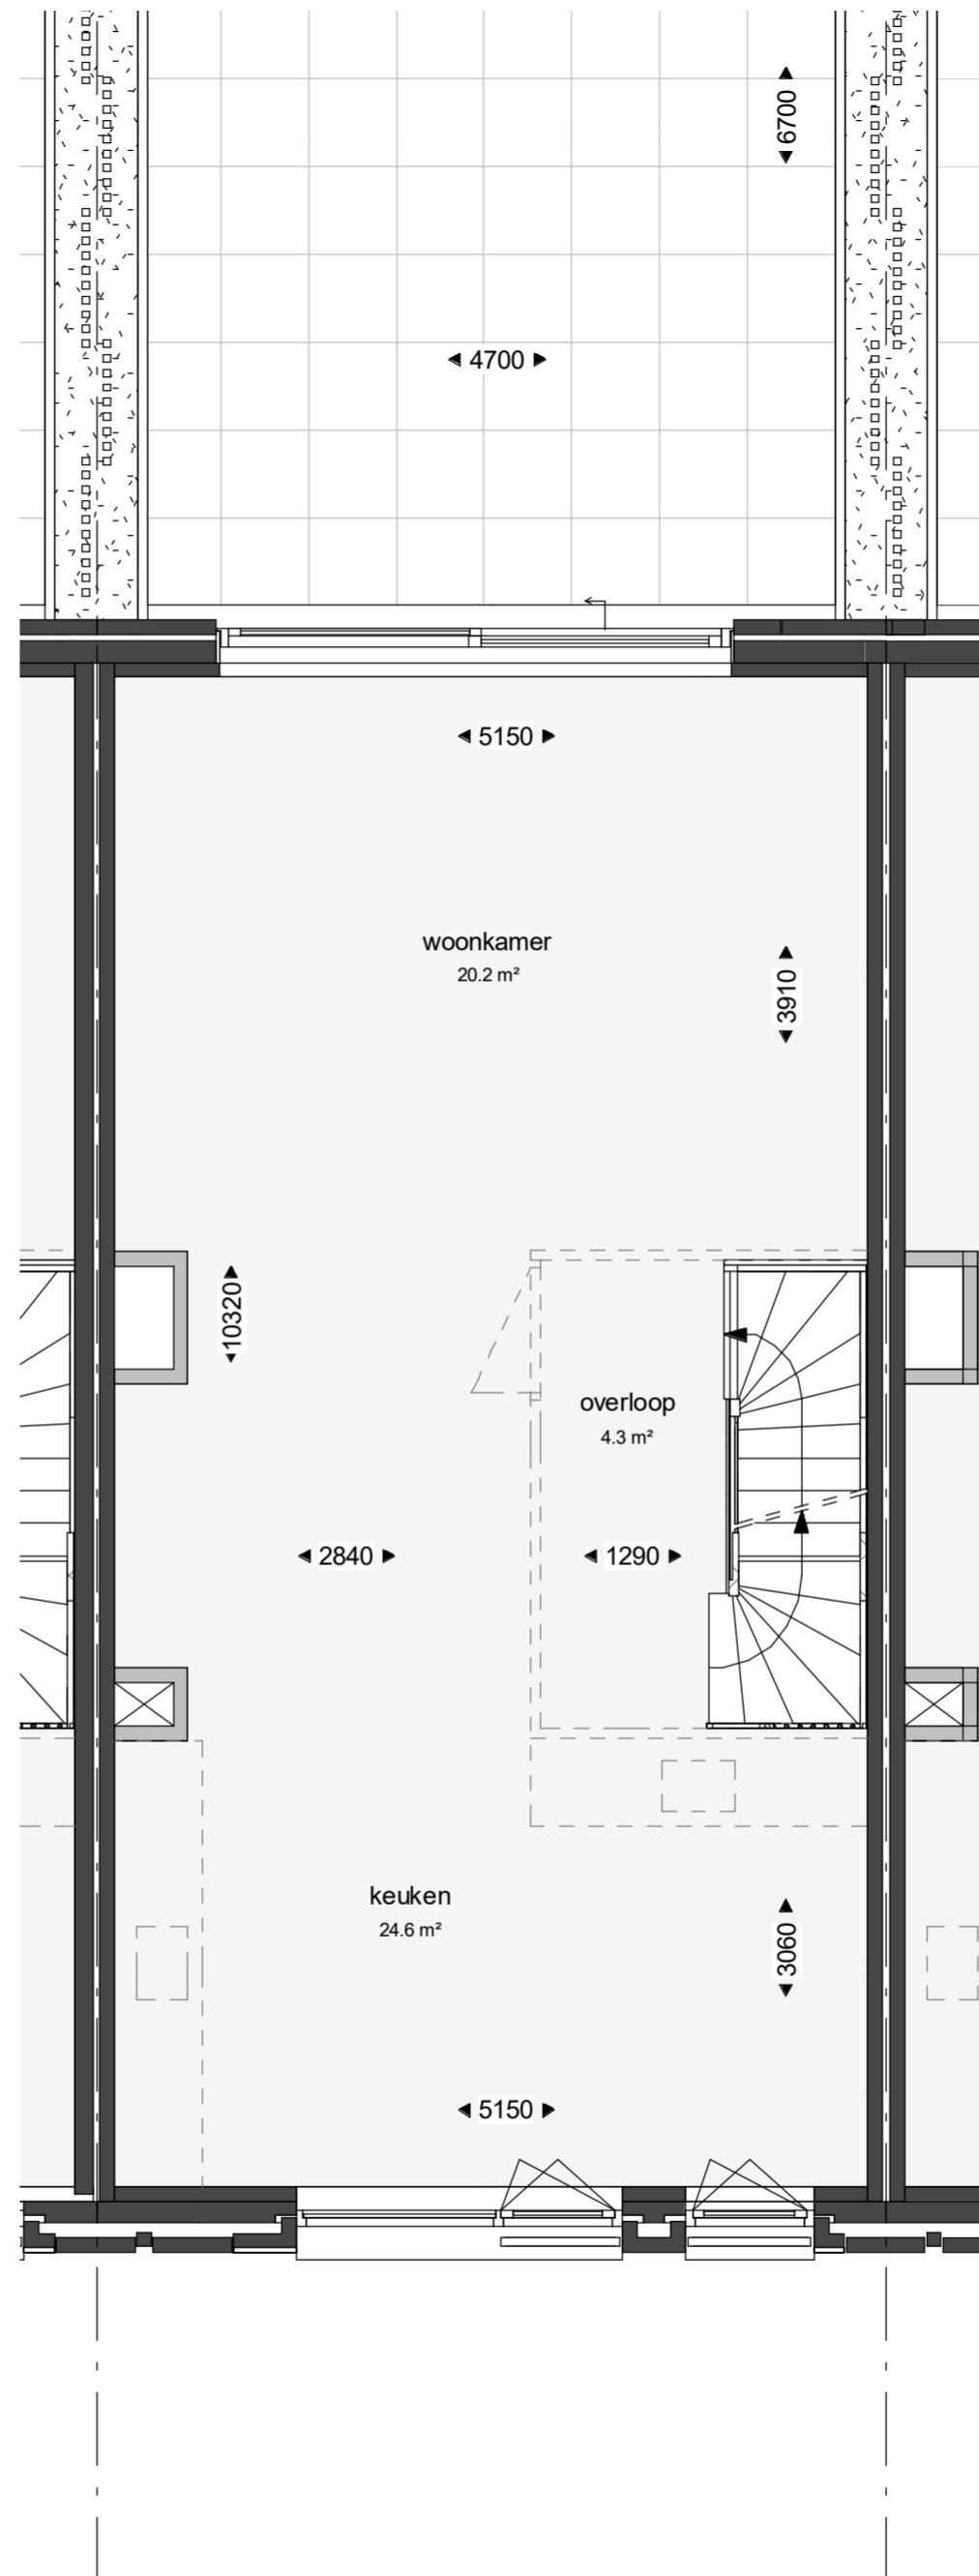


Optie 01 A - Keuken eerste verdieping
Optie 01 B - Hal rond trap


Opties mogelijk bij de volgende bouwnummers:

Blok 2 bouwno 3, 5, 7,
11, 14
21, 24

Blok 4 bouwno 31, 34, 39
42, 46, 48, 49

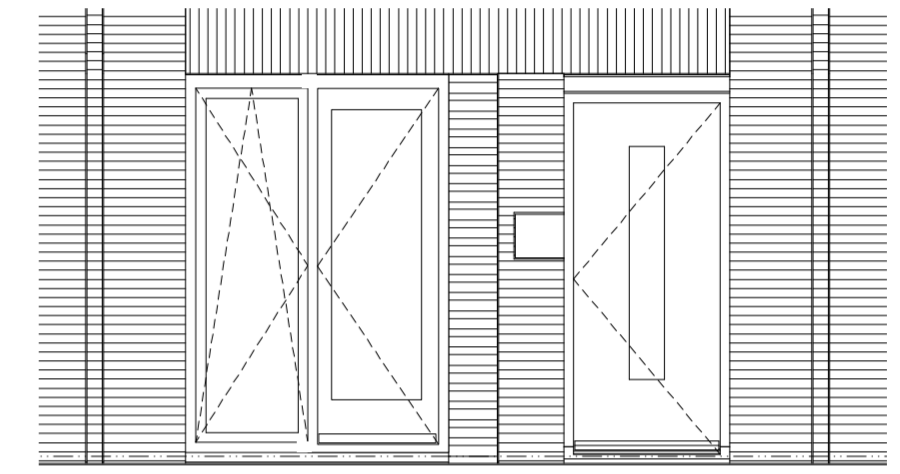

Optie 01 D - Extra voordeur bouwno 21, 24, 48

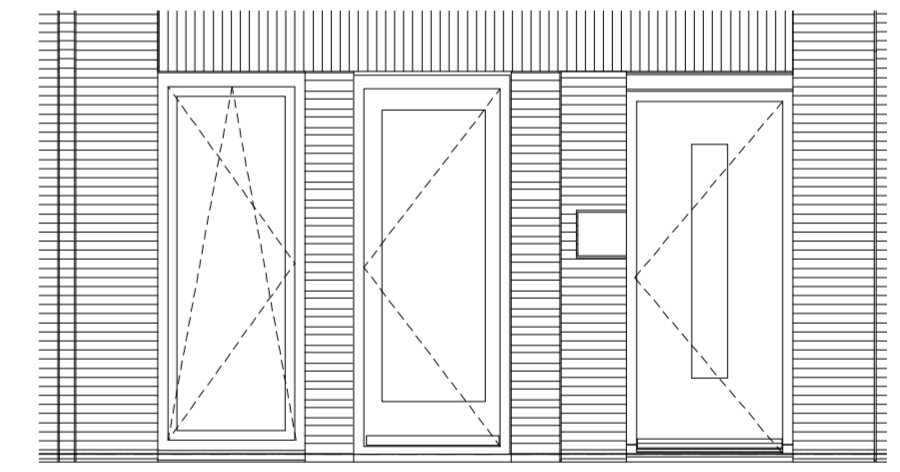

Optie 01 D - Extra voordeur


5400 inwonen VK-OPTIETEKENING

201506 Veld 9 Poortmeesters Delft


datum: 01.07.2020 wijziging:

schaal: 1:50

V Y
a

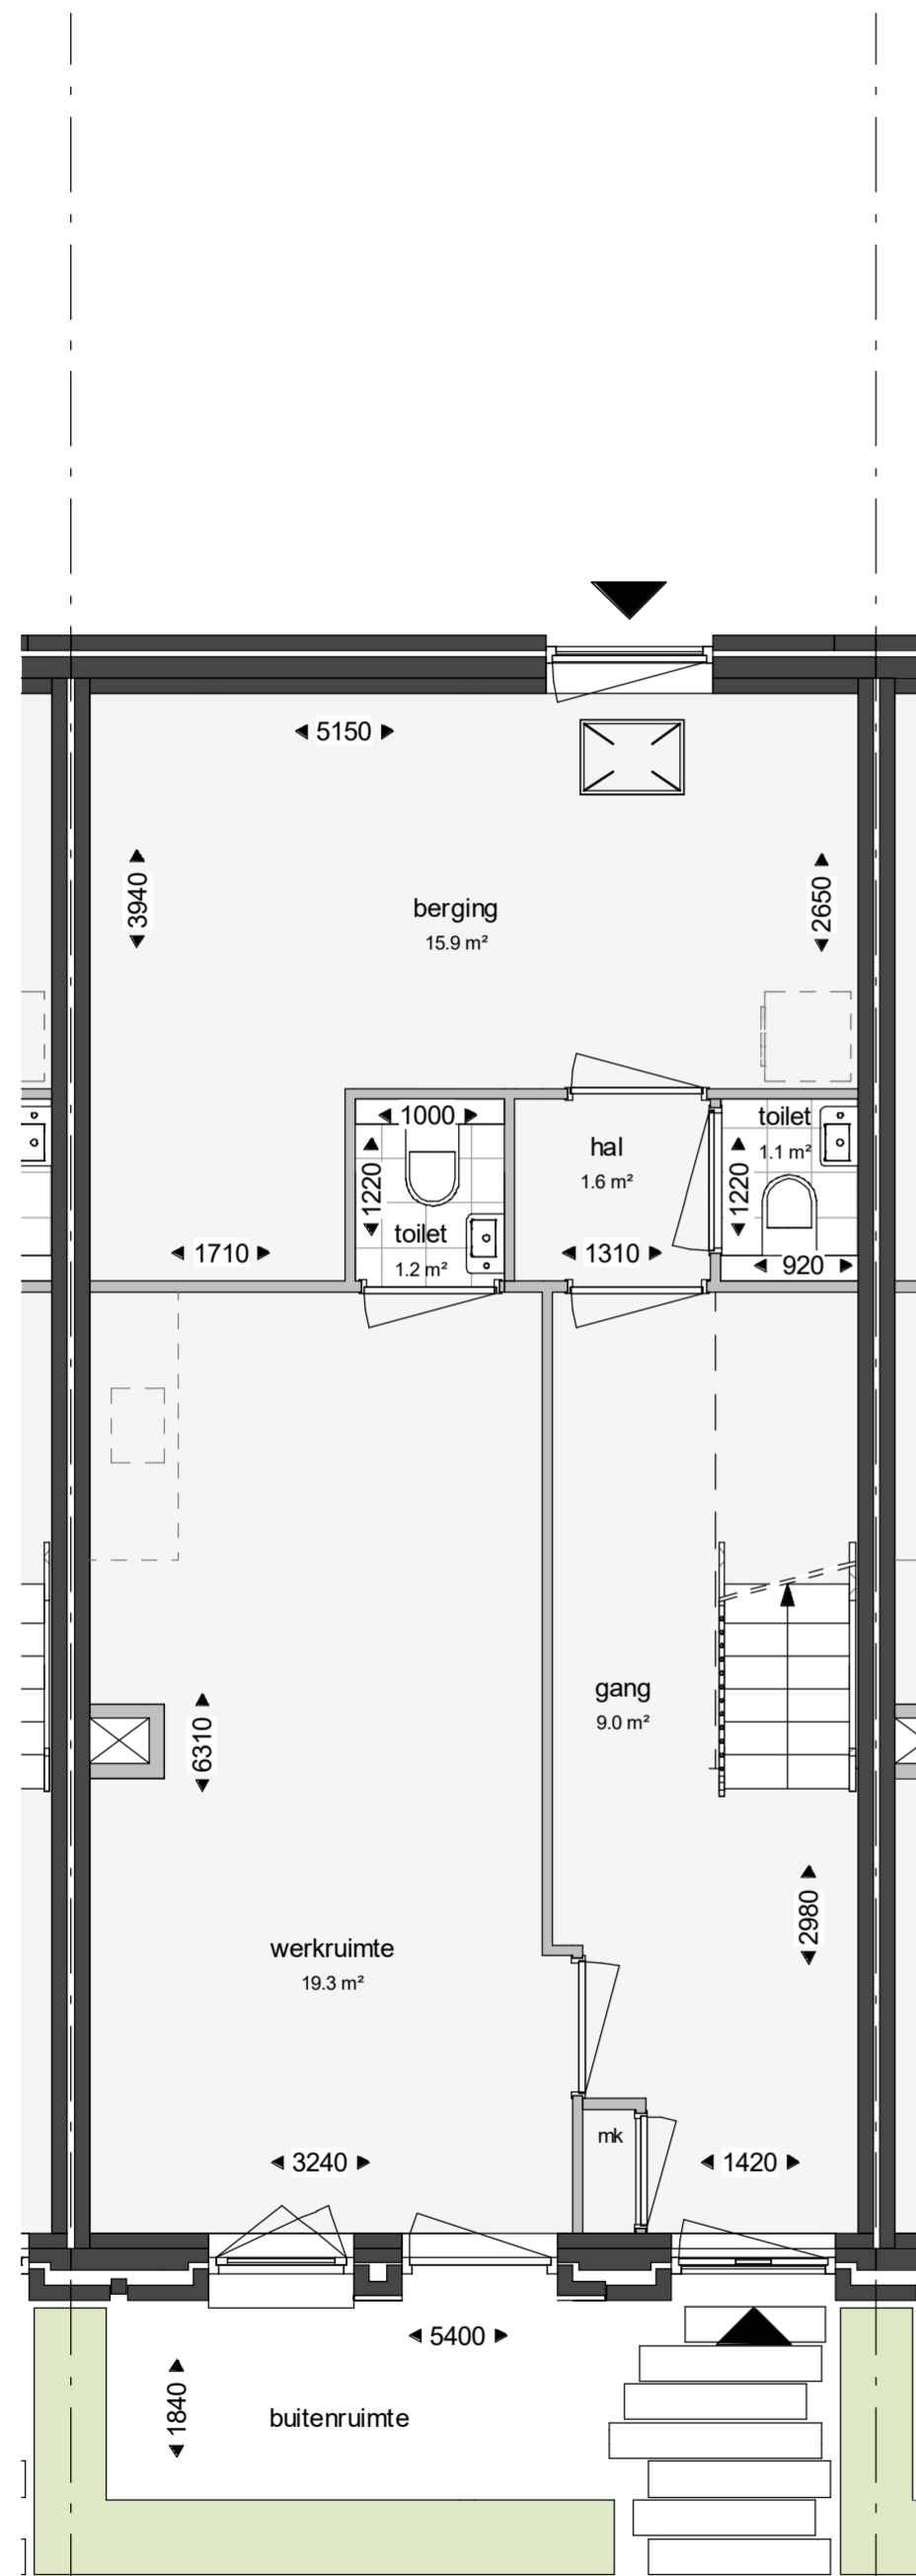

Optie 02 - Werken
Optie 02 D - Extra voordeur

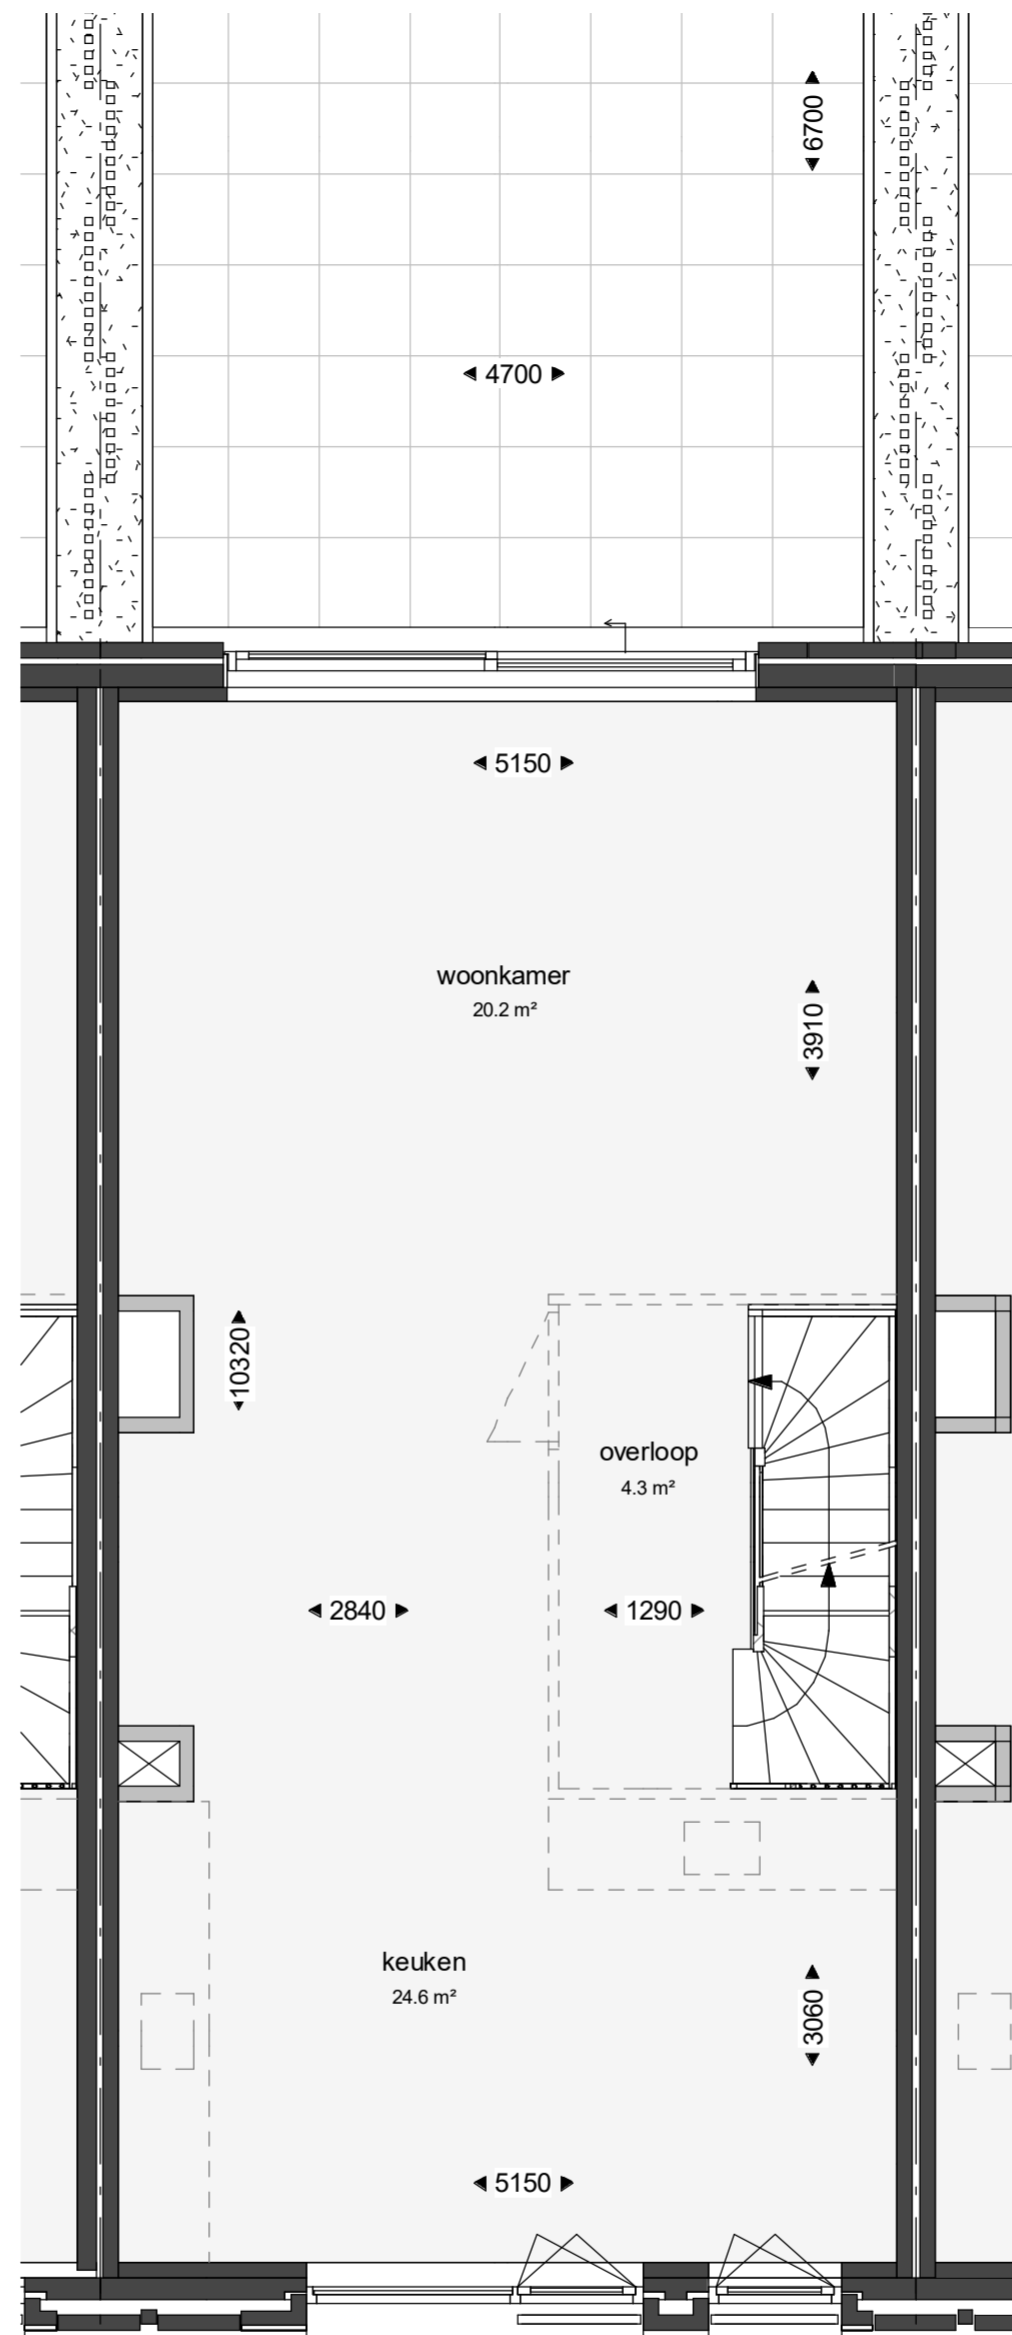


Optie 02 A - Keuken eerste verdieping
Optie 02 B - Hal rond trap


Opties mogelijk bij de volgende bouwnummers:

Blok 2 bouwno 3, 5, 7,
11, 14
21, 24

Blok 4 bouwno 31, 34, 39
42, 46, 48, 49

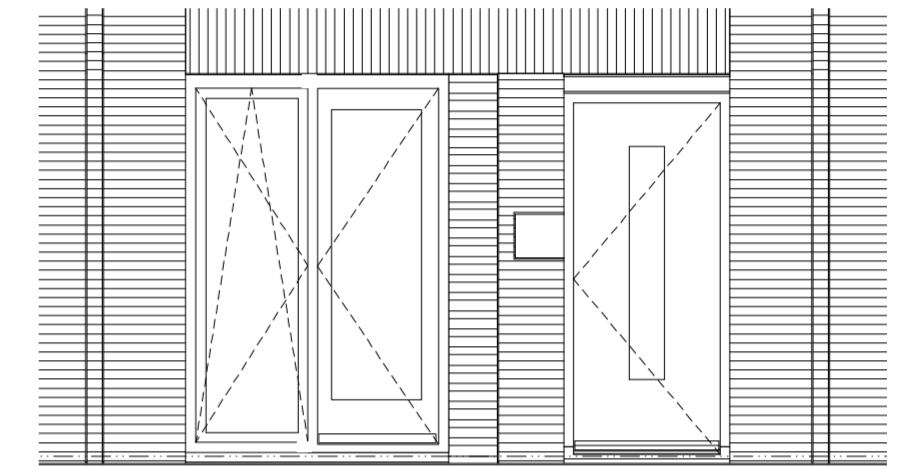

Optie 01 D - Extra voordeur bouwno 21, 24, 48

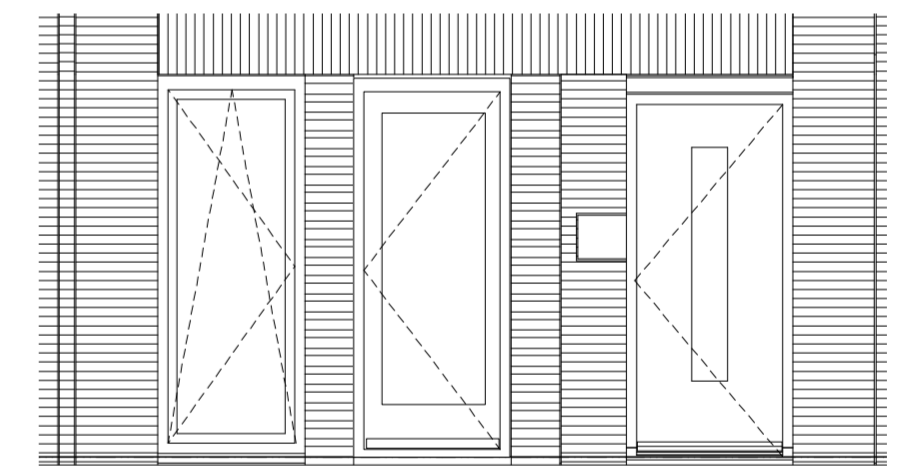

Optie 01 D - Extra voordeur


5400 werken VK-OPTIETEKENING

201506 Veld 9 Poortmeesters Delft


datum: 01.07.2020 wijziging:

schaal: 1:50

V Y
a

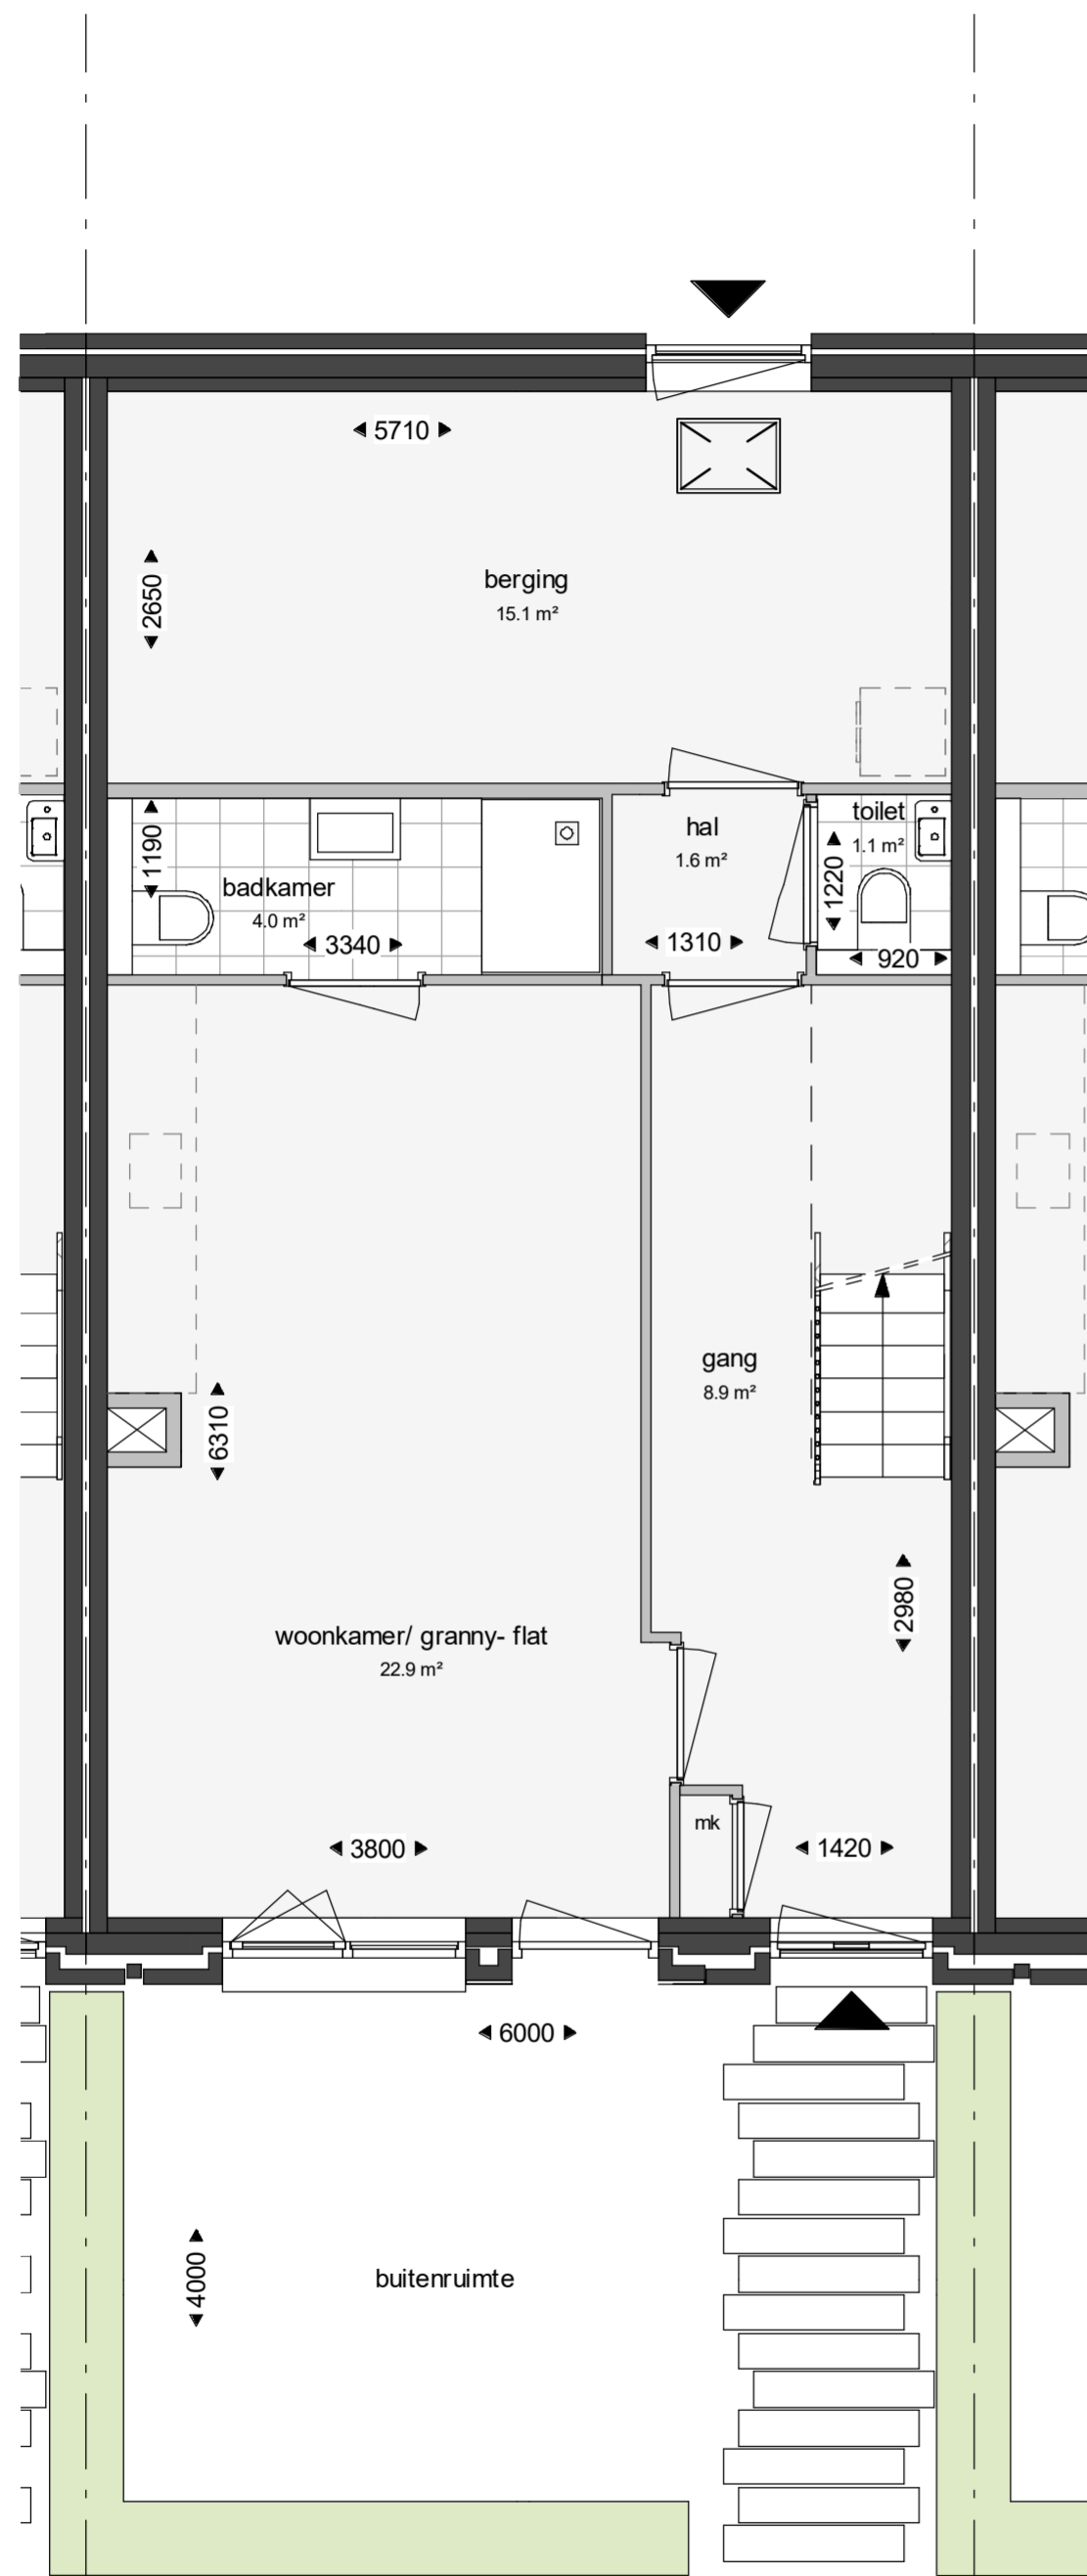

Optie 01 C - Inwonen
 Optie 01 D - Extra voordeur

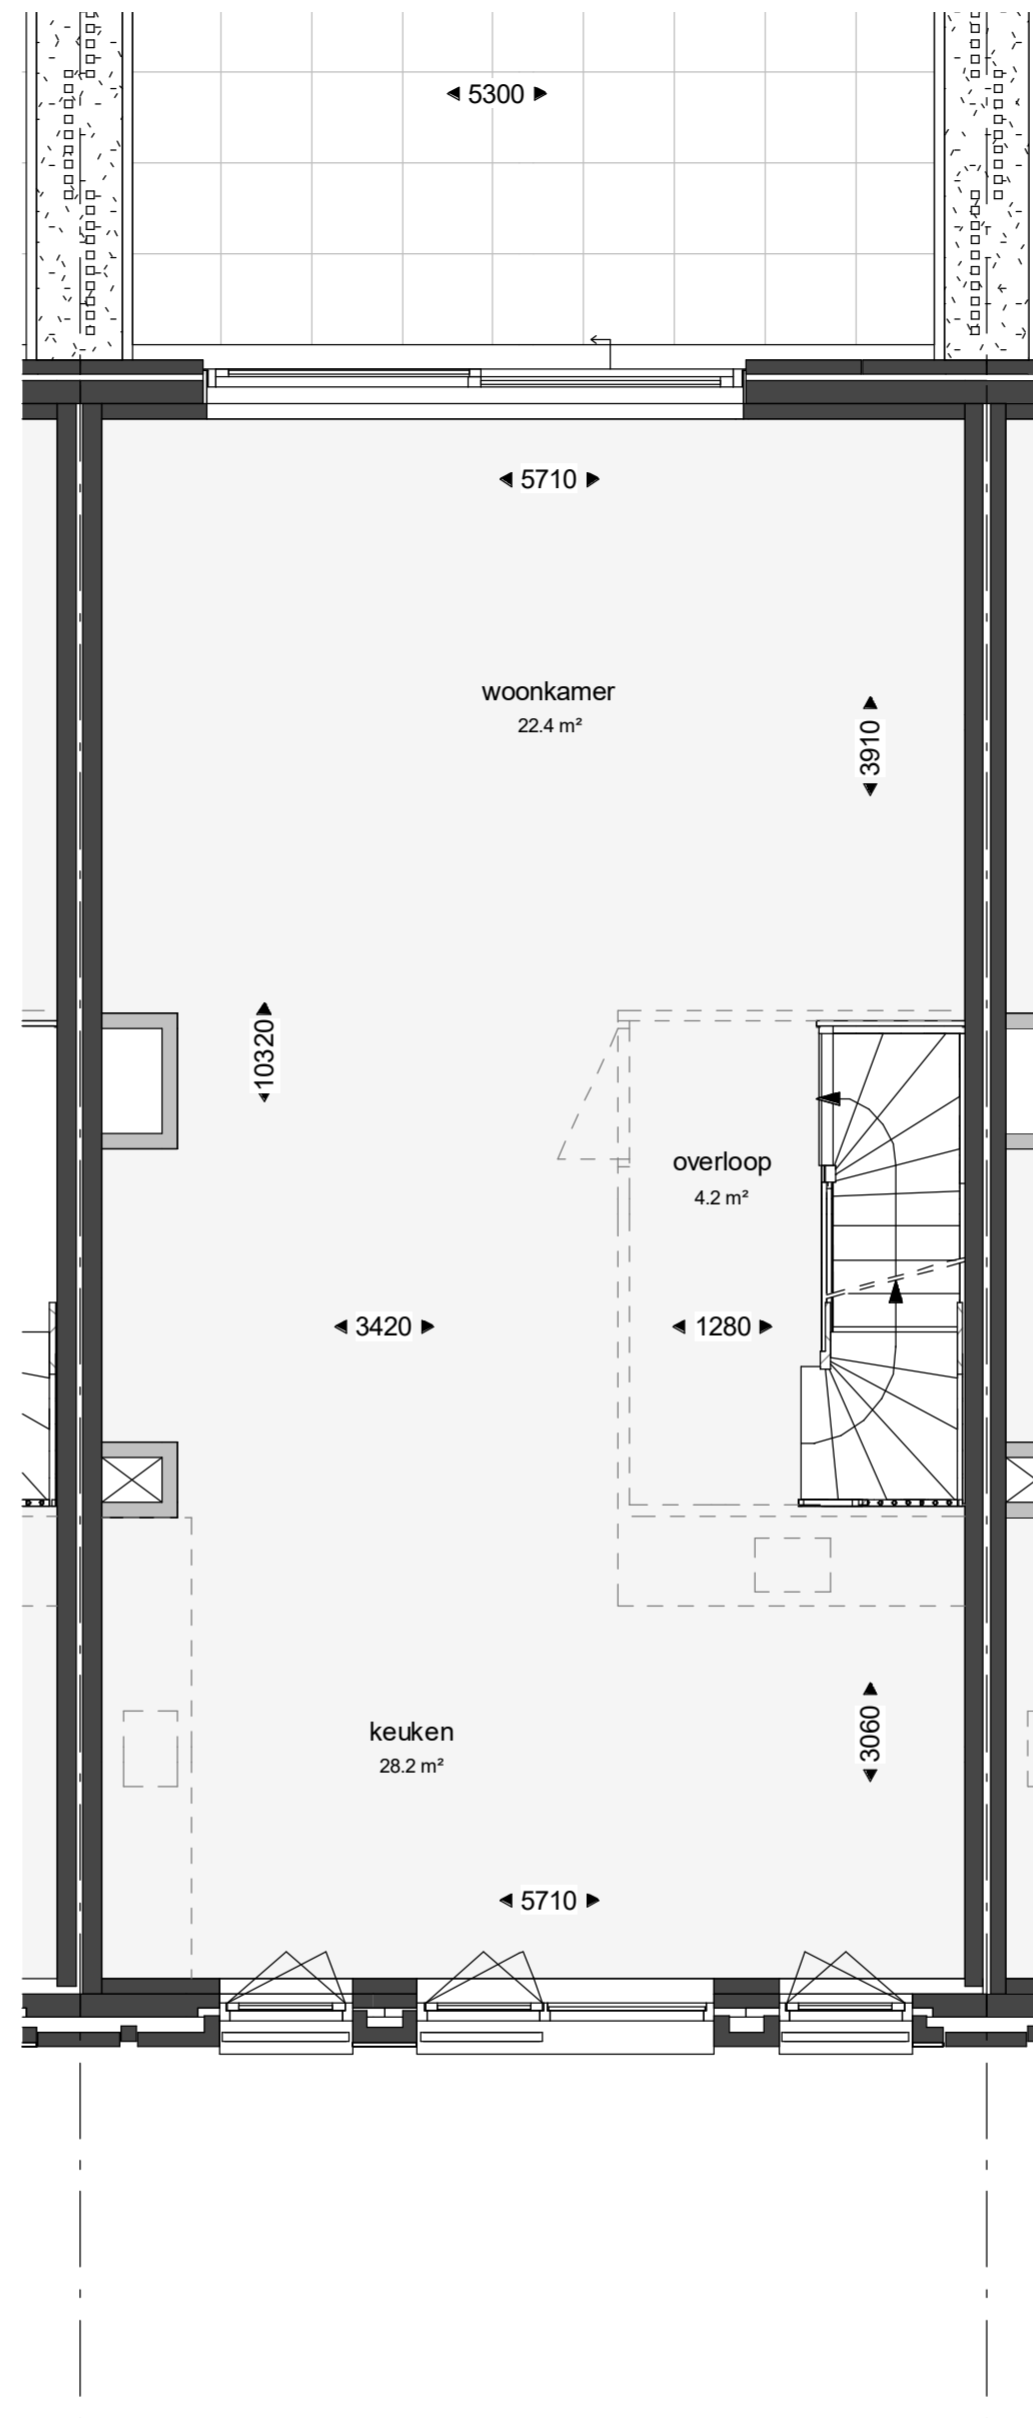


Optie 01 A - Keuken eerste verdieping
 Optie 01 B - Hal rond trap

Opties mogelijk bij de volgende bouwnummers:

Blok 2 bouwno 1, 2, 4, 8,

Blok 4 bouwno 47

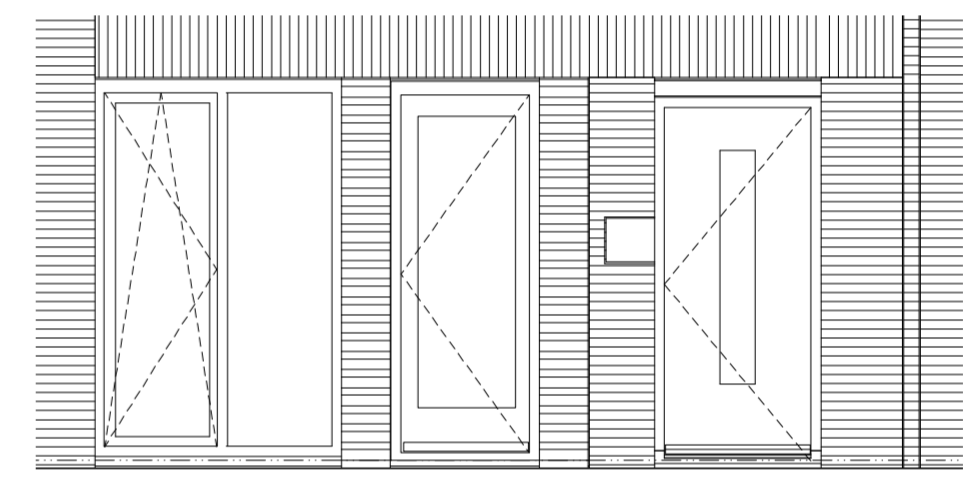

Optie 01 D - Extra voordeur


6000 inwonen VK-OPTIETEKENING

201506 Veld 9 Poortmeesters Delft


datum: 01.07.2020 | wijziging:

schaal: 1:50

V Y
 a

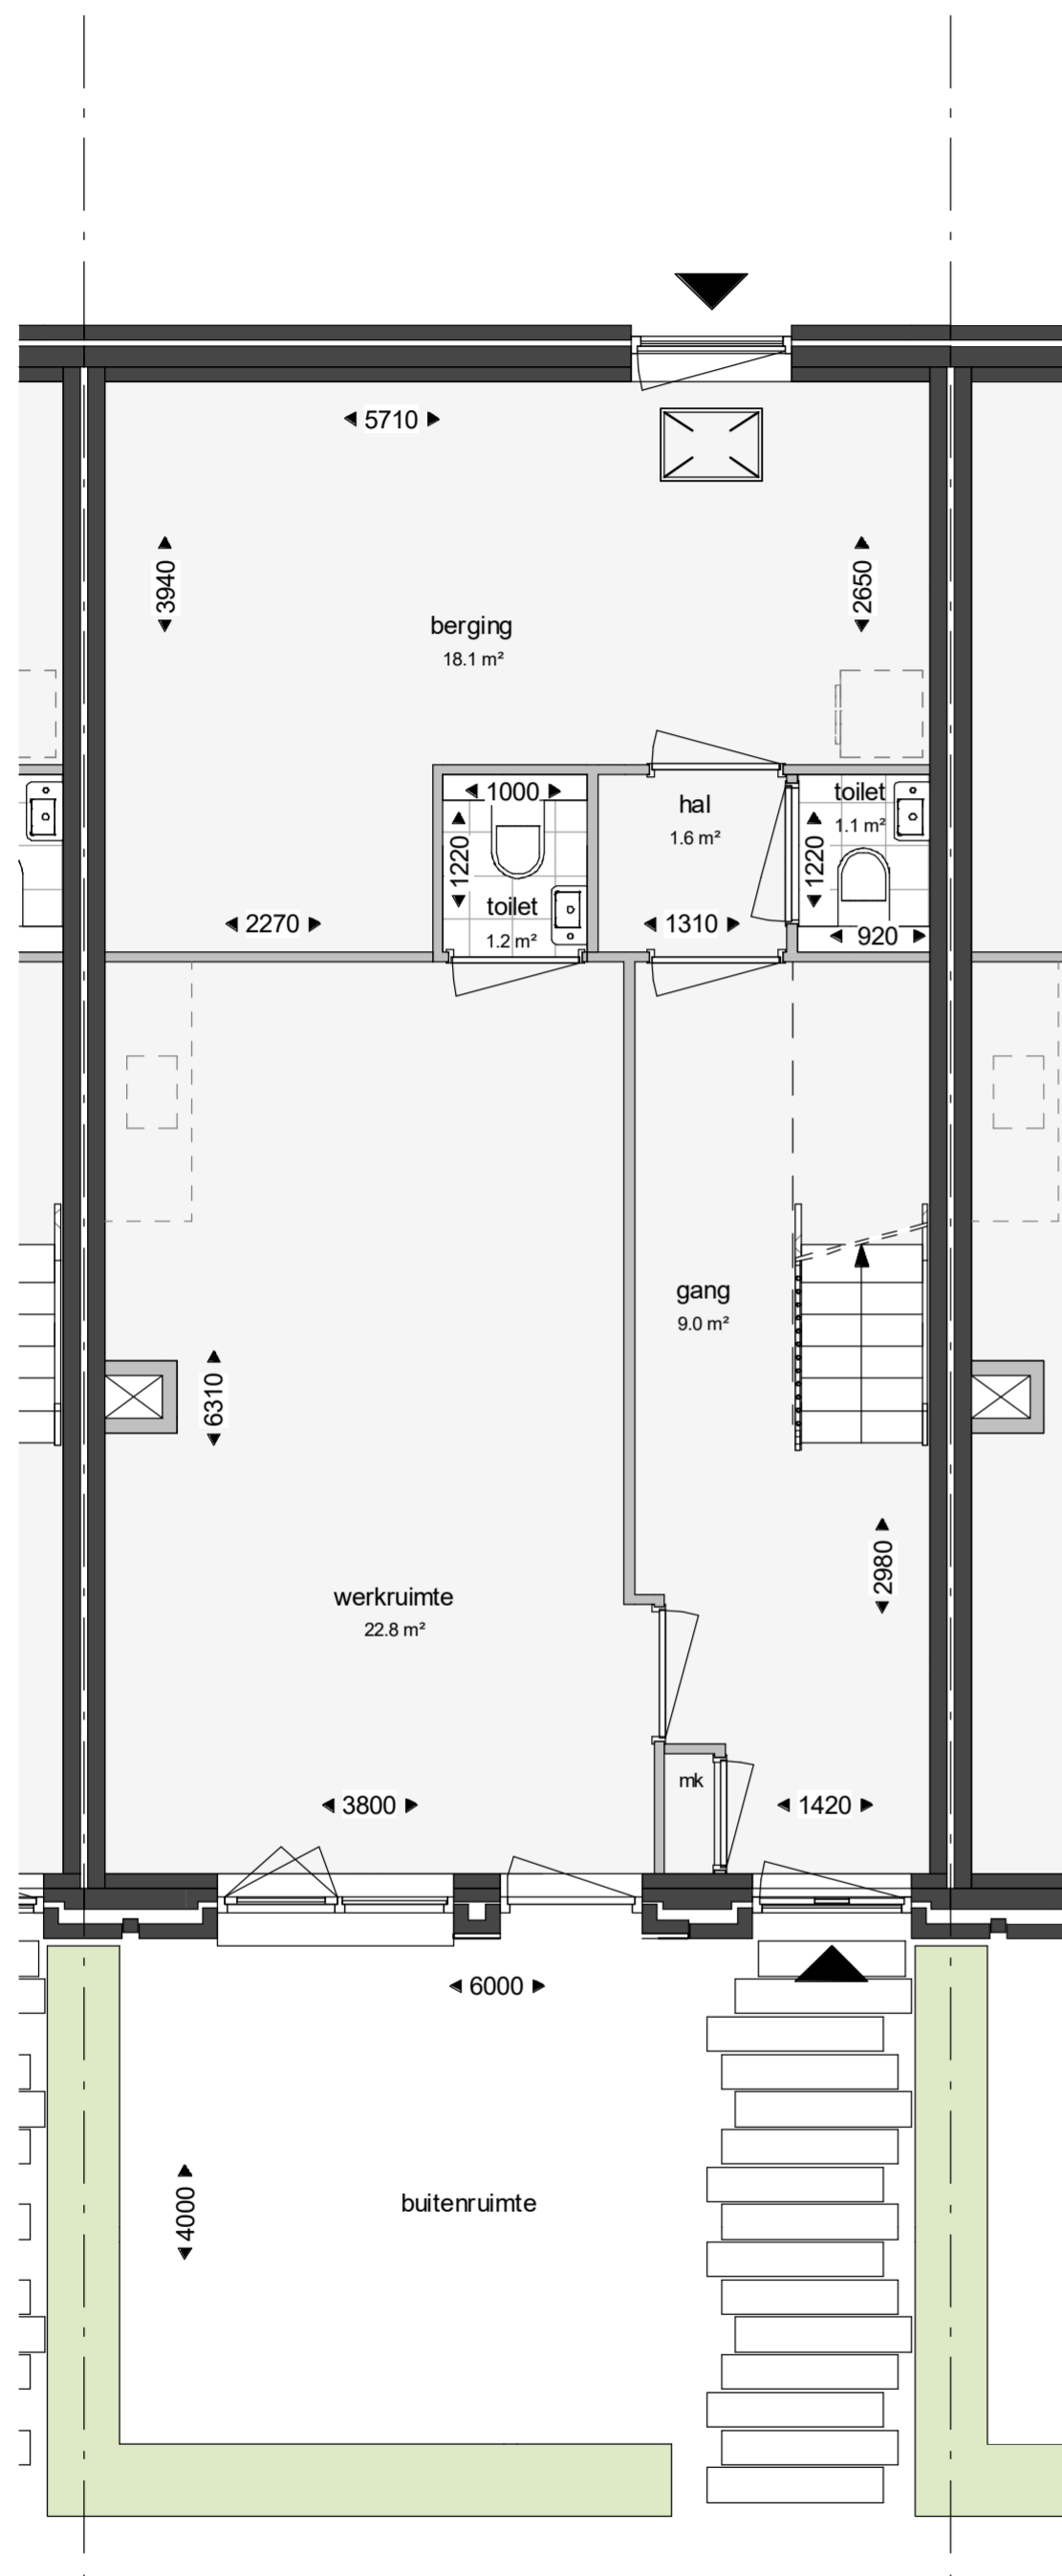

Optie 02 - Werken
 Optie 02 D - Extra voordeur

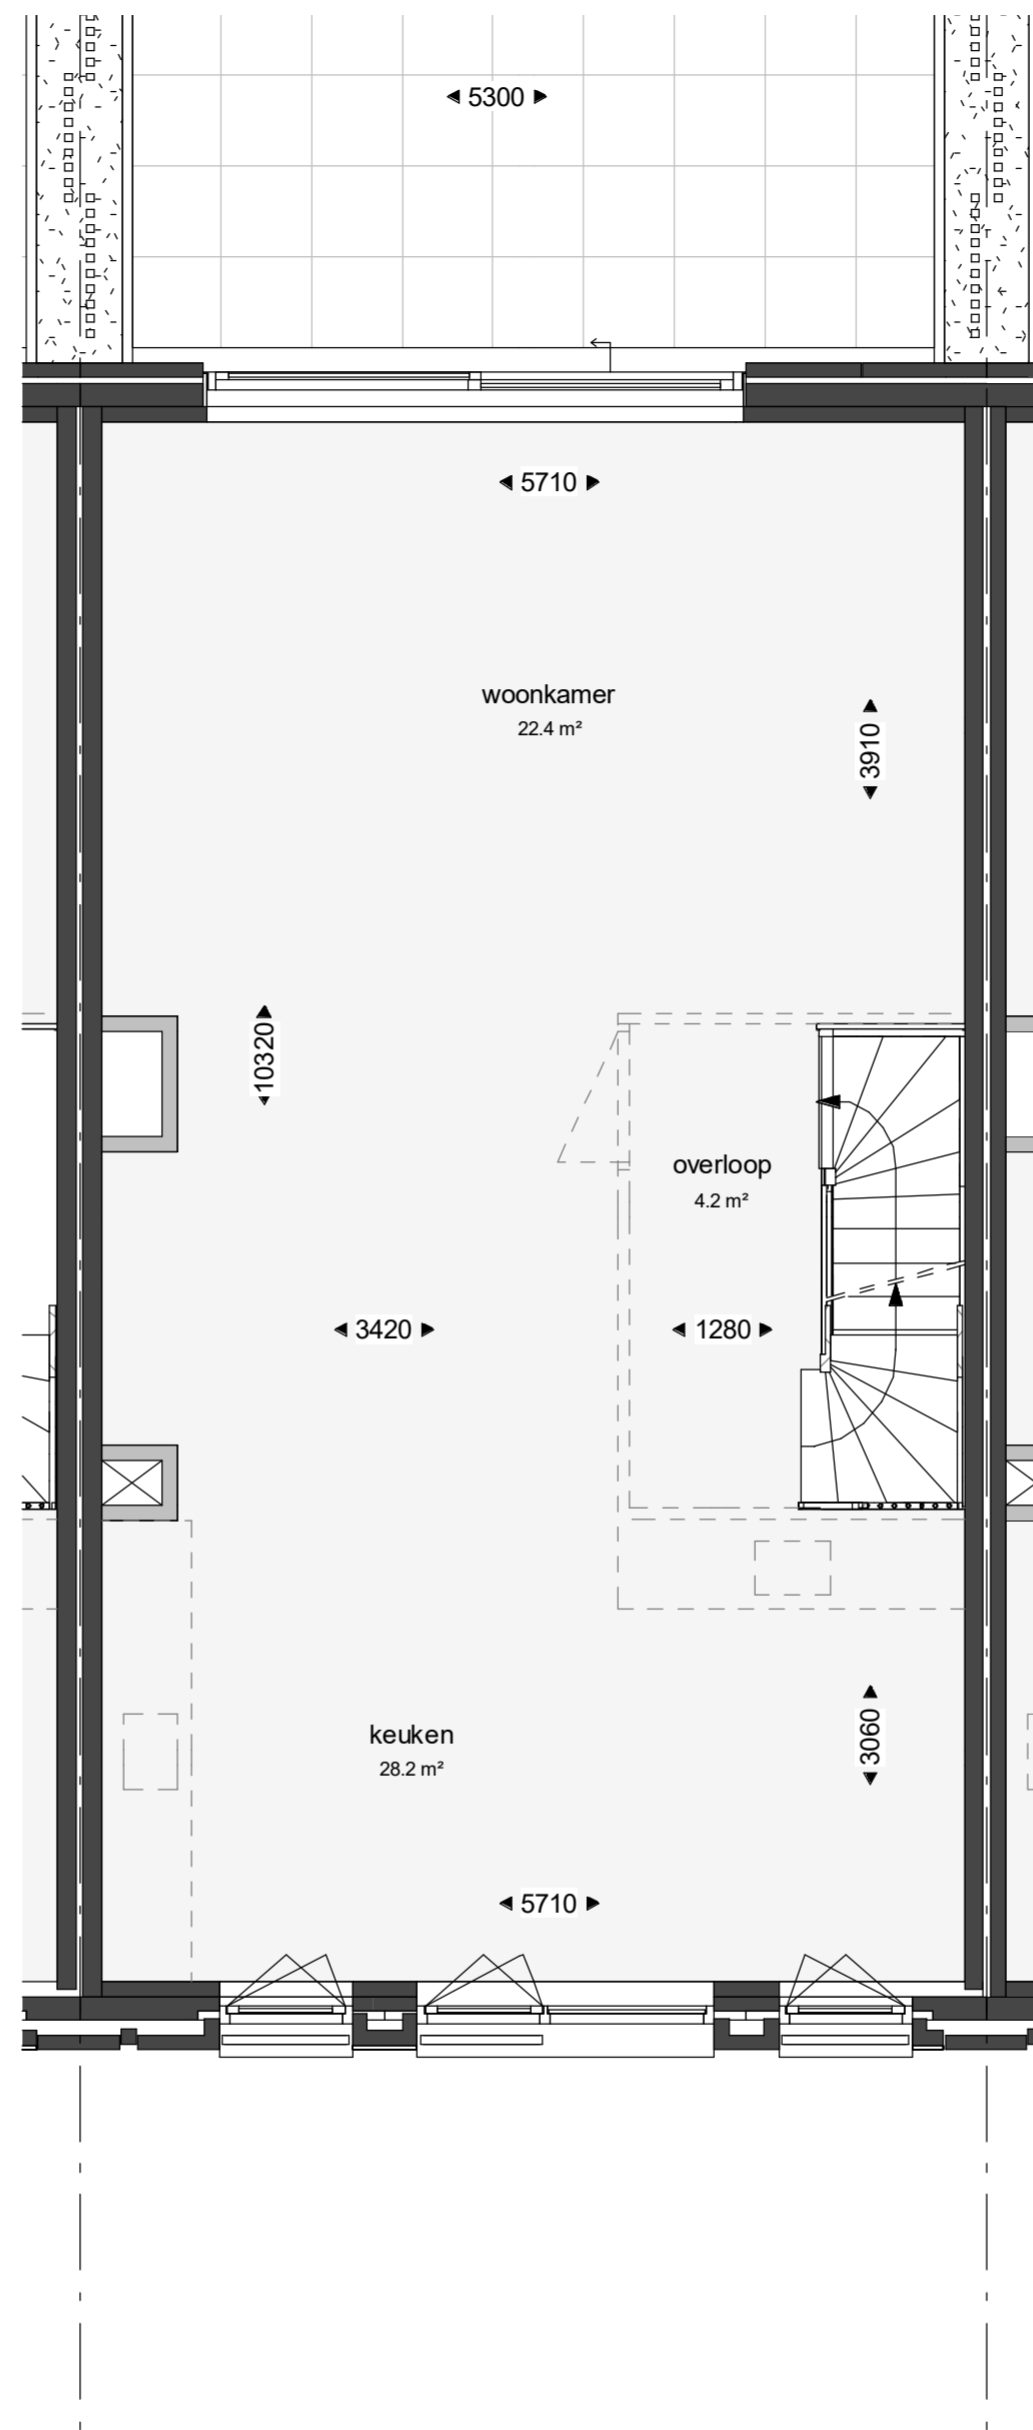


Optie 02 A - Keuken eerste verdieping
 Optie 02 B - Hal rond trap

Opties mogelijk bij de volgende bouwnummers:

Blok 2 bouwno 1, 2, 4, 8,

Blok 4 bouwno 47

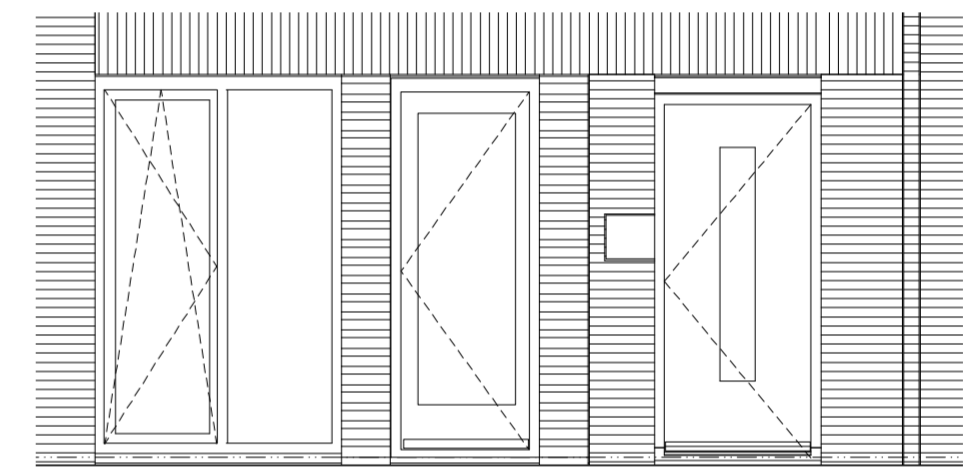

Optie 01 D - Extra voordeur

6000 werken

VK-OPTIETEKENING

201506 Veld 9 Poortmeesters Delft

datum: 01.07.2020 wijziging:

schaal: 1:50

V Y
 a