


CONCEPT DD. 29-9-2020

APPARTEMENTSTEKENING
POORTMEESTERS
DELFT

Hoofdsplitsing

(Blad 1 van 2)


SCHAAL 1 : 200

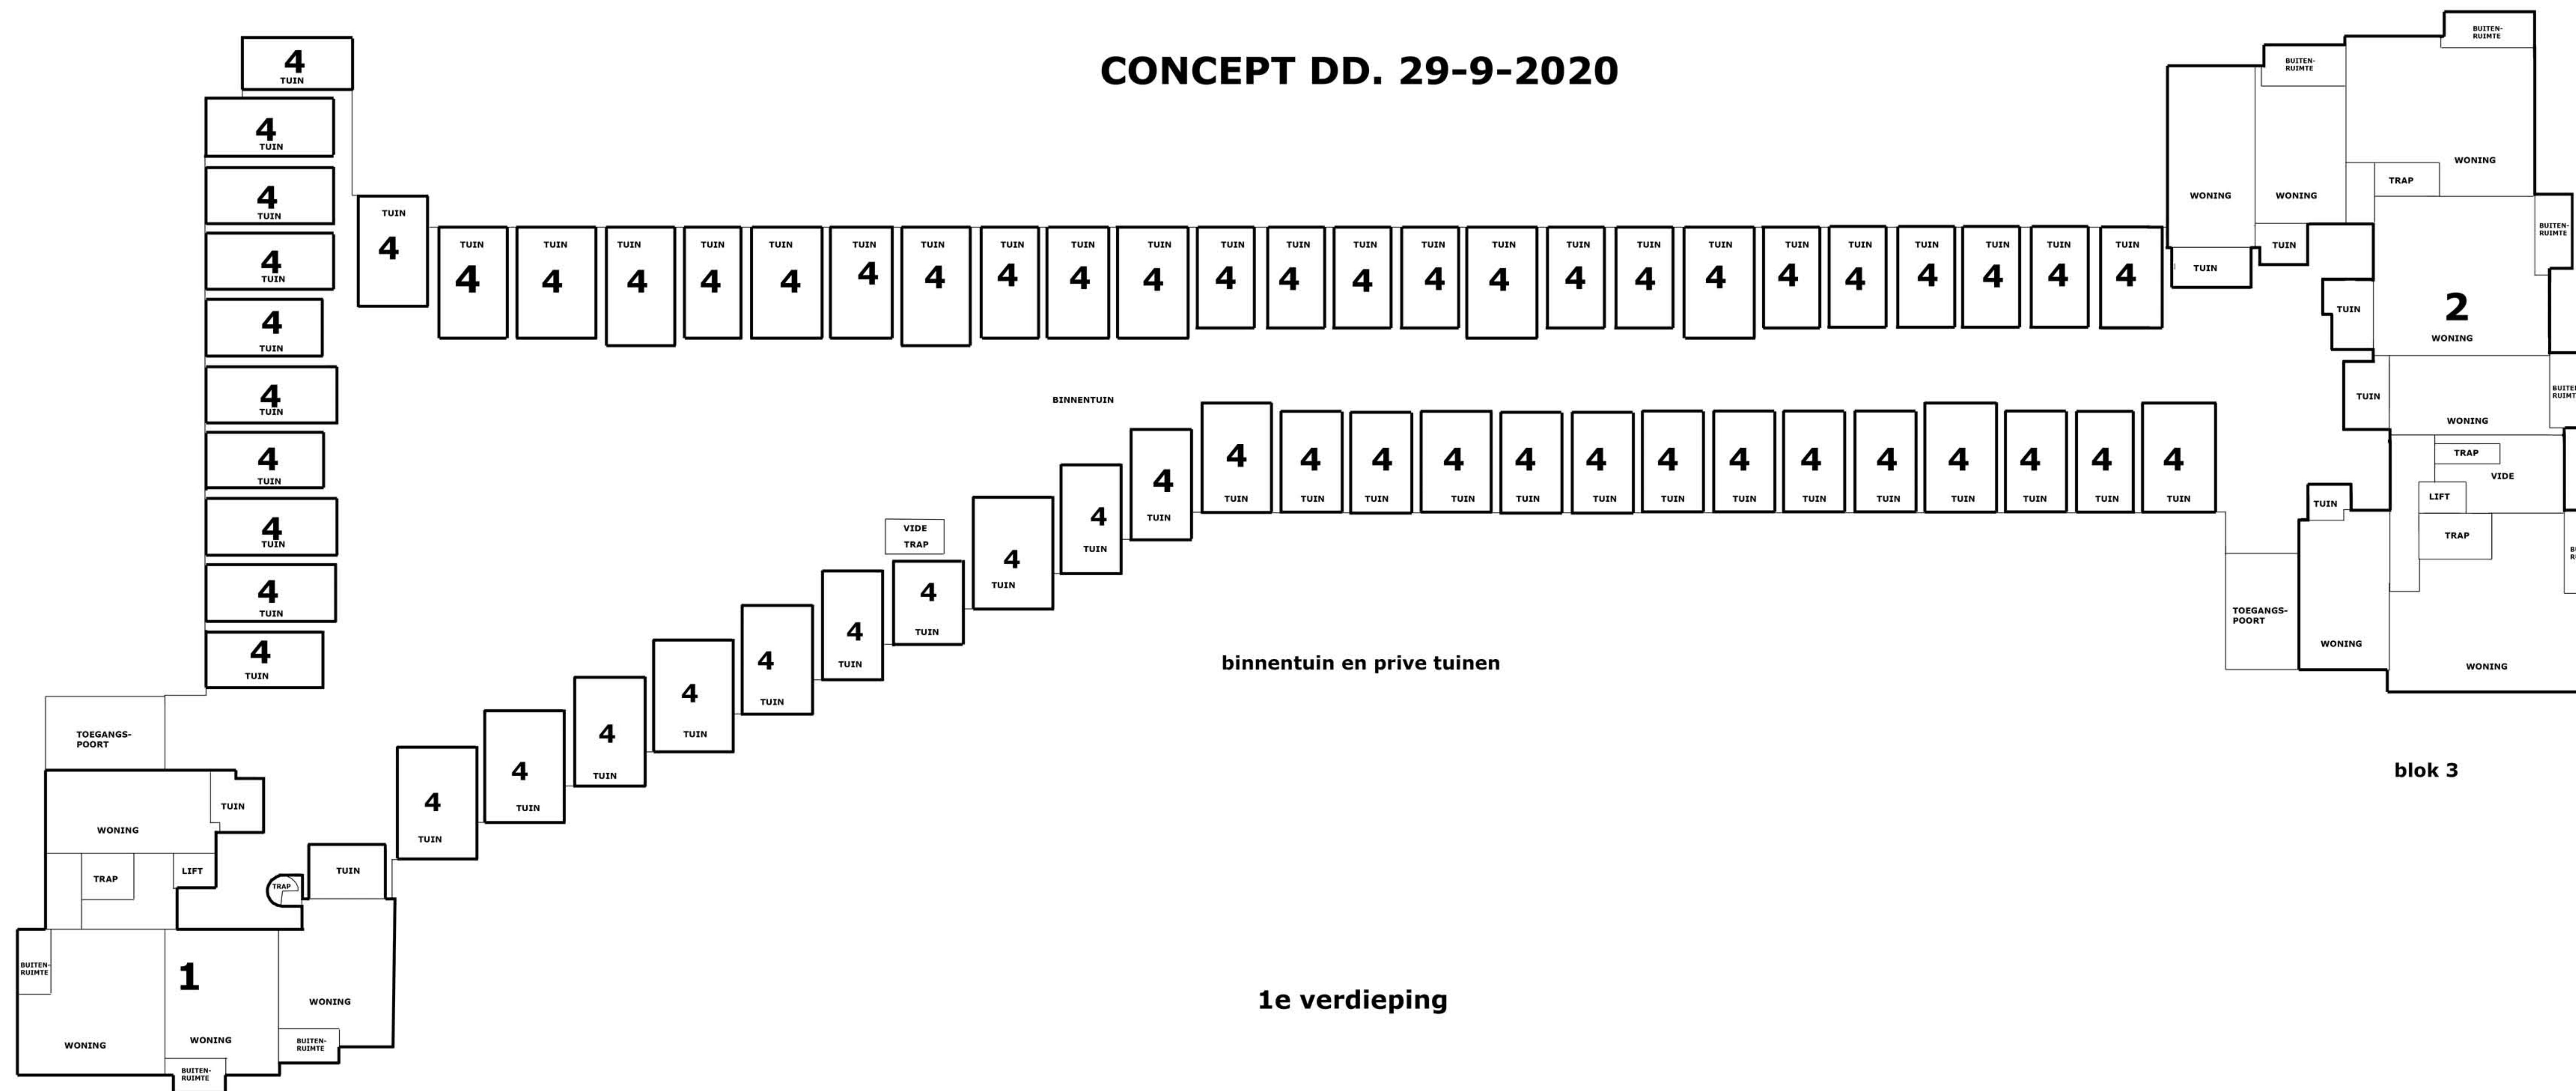

blok 1

blok 3

1e verdieping

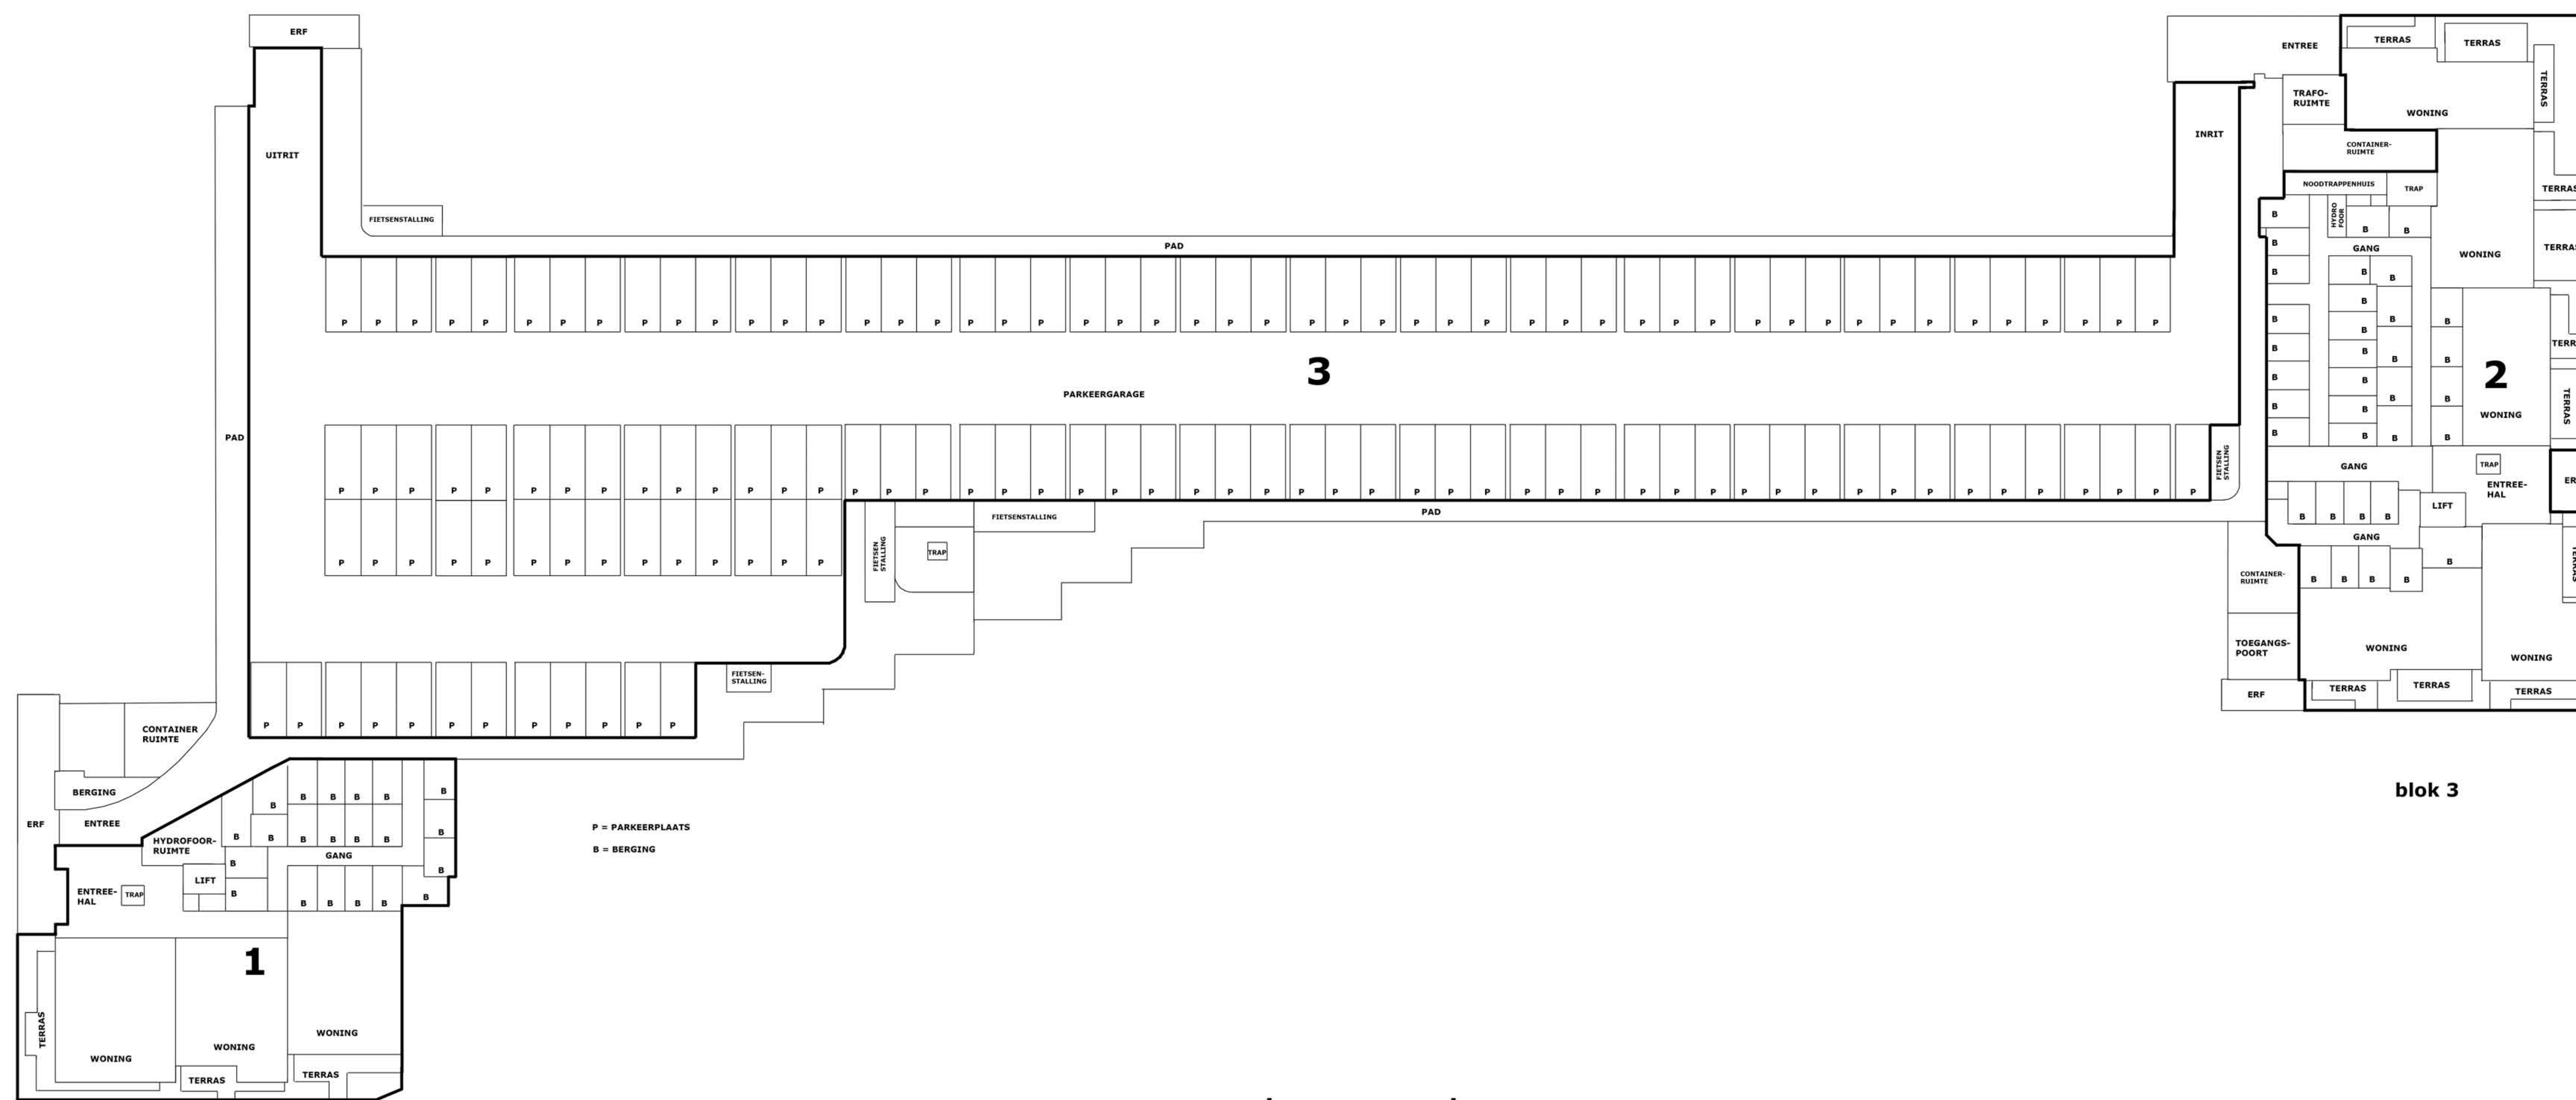


blok 1


blok 3

begane grond

Voorgenomen splitsing in 4
appartementenrechten van de
kadastrale percelen gemeente
DELFT sectie..... nrs.

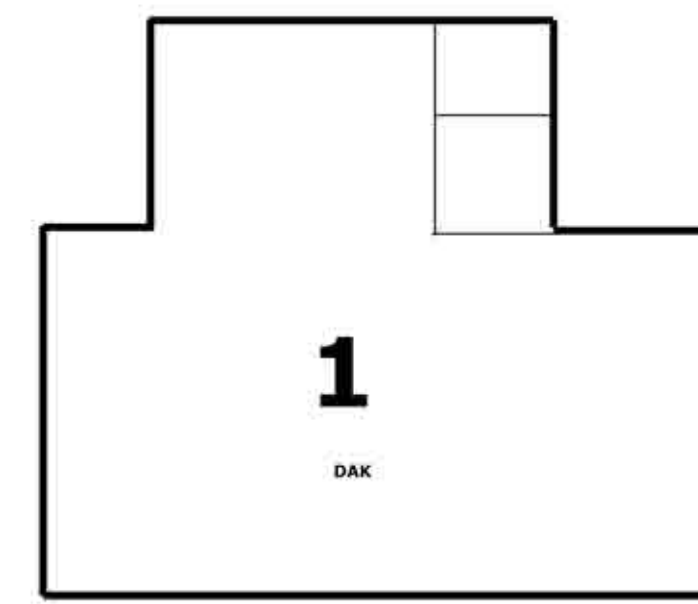


blok 1

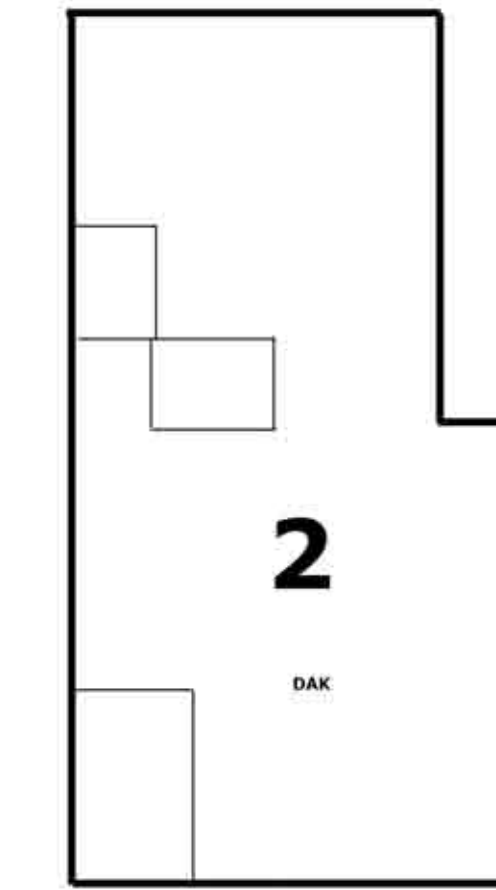


blok 3

dakverdieping

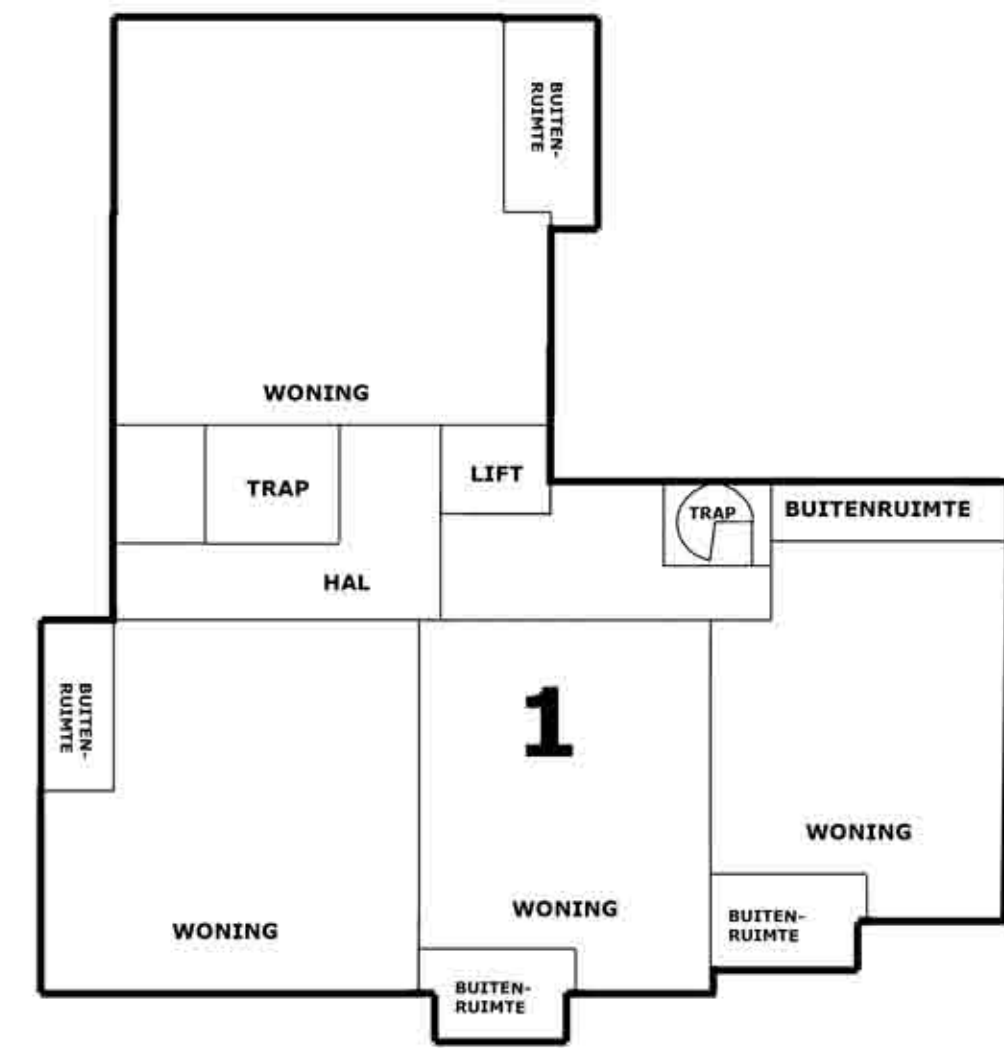


blok 1

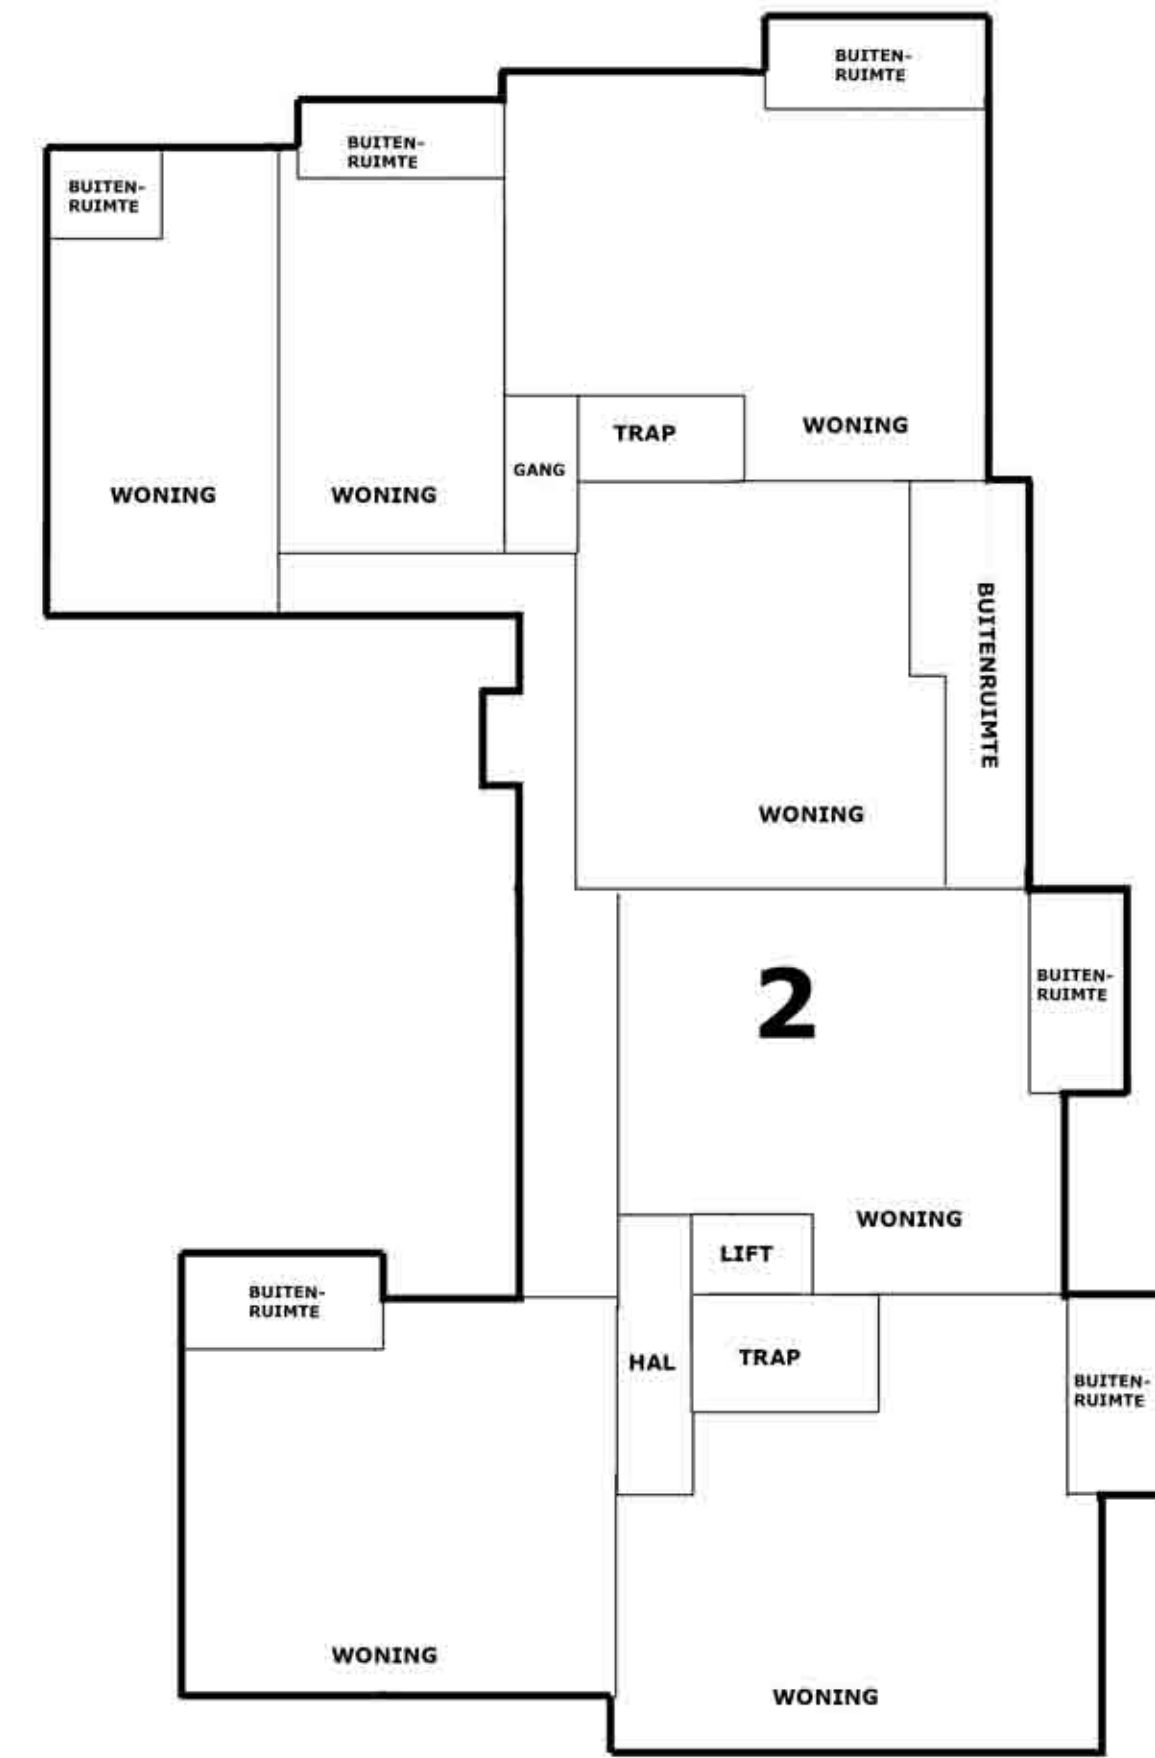


blok 3

4e verdieping

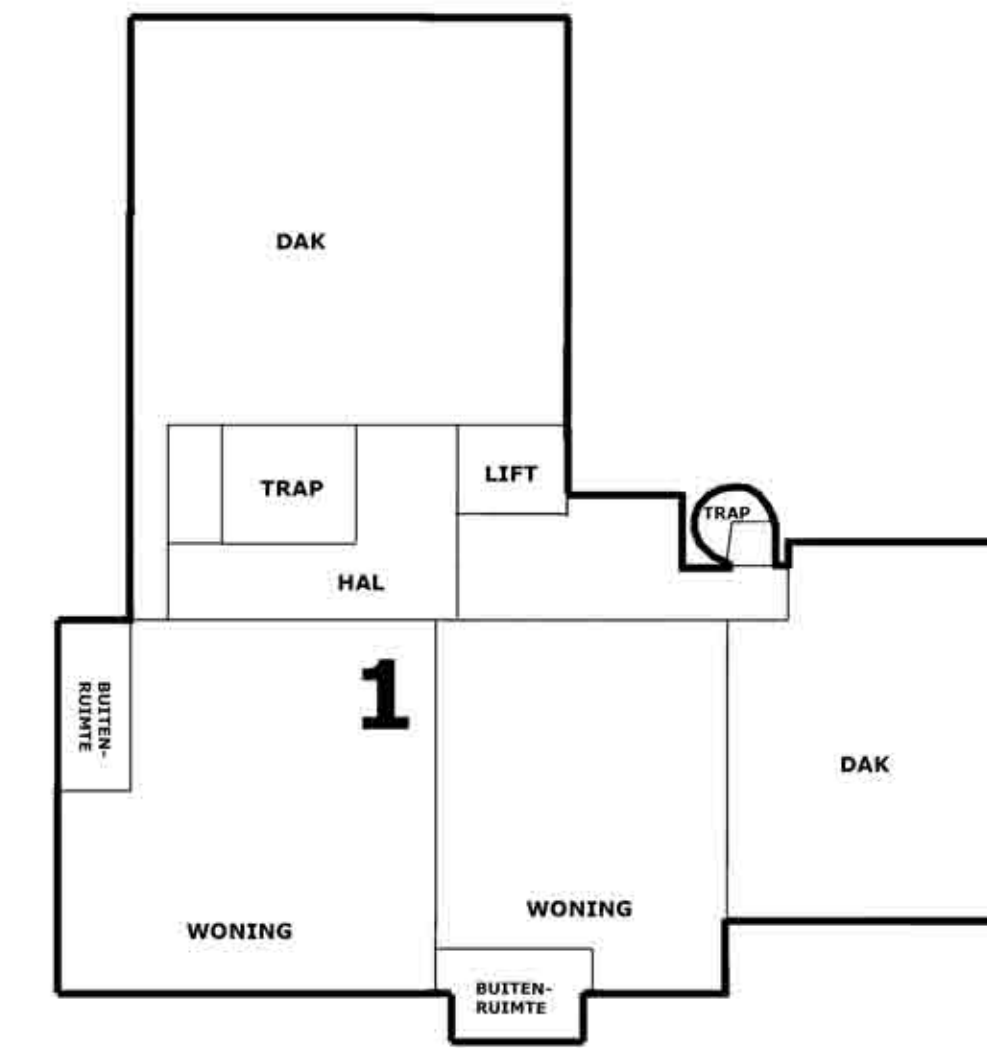


blok 1

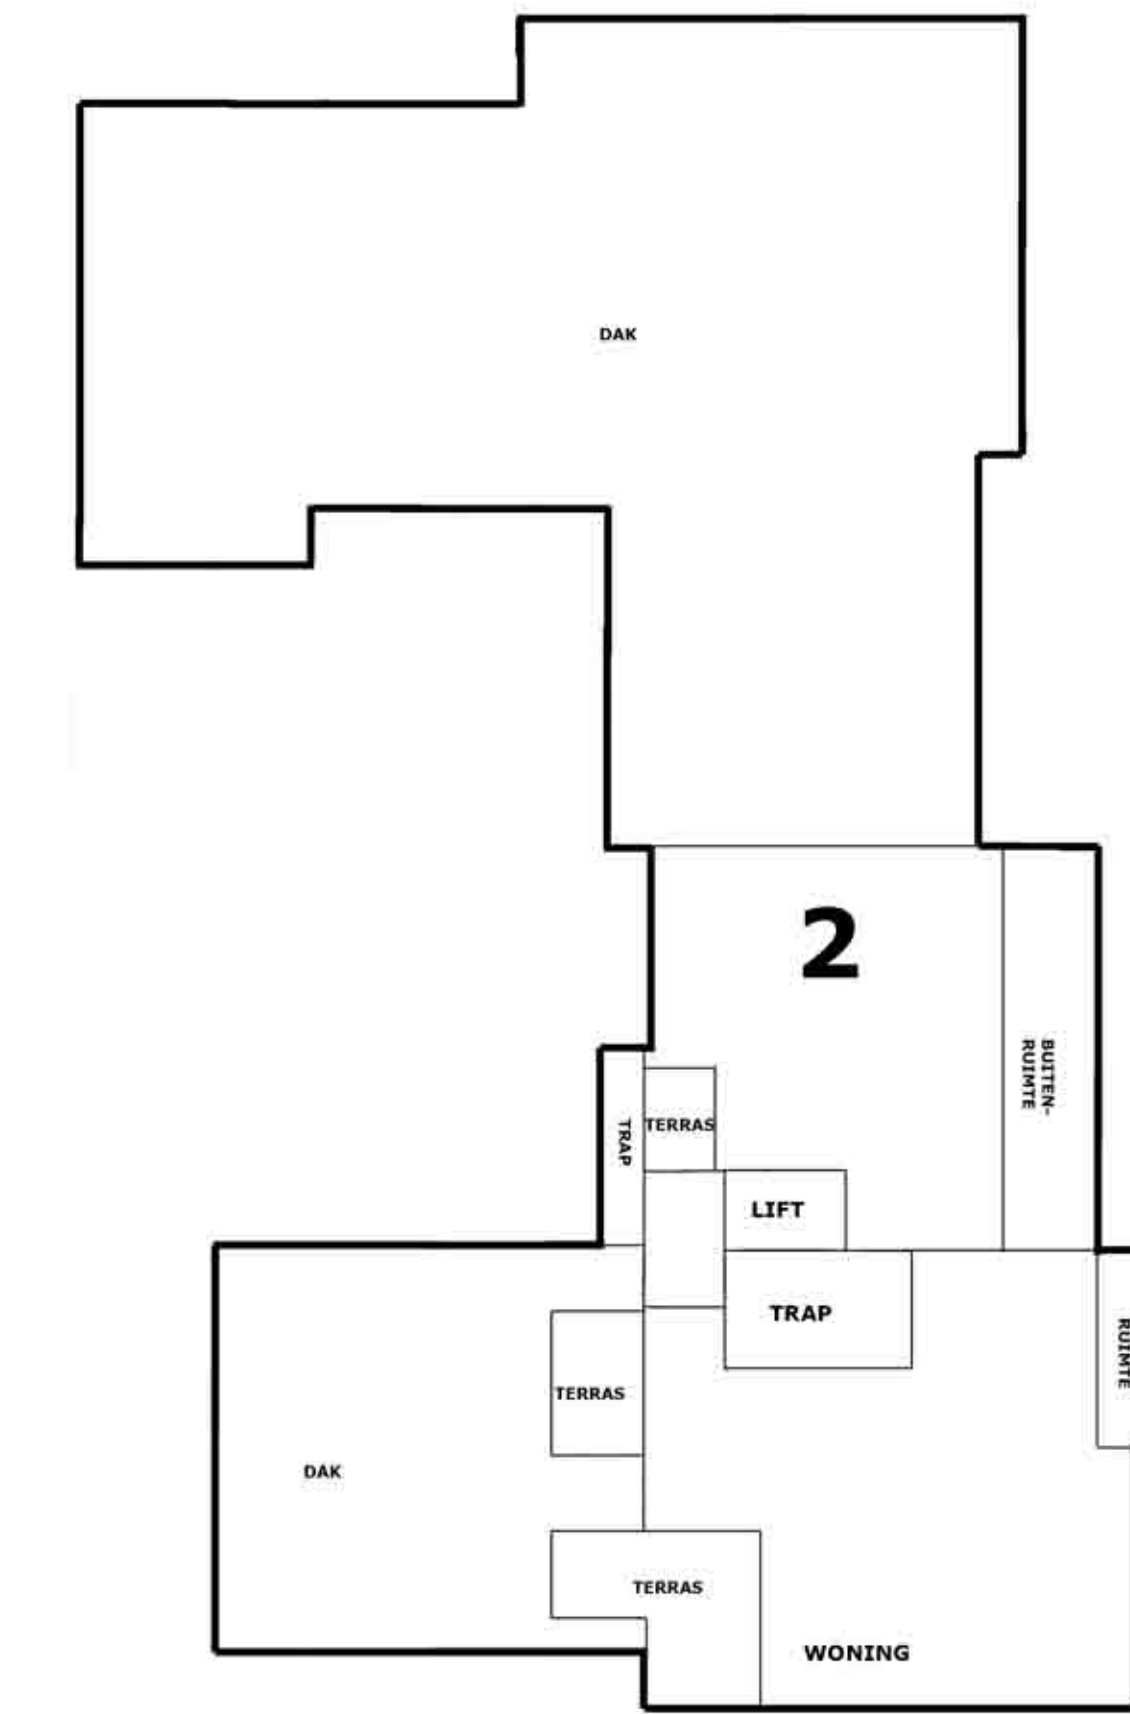


blok 3

5e verdieping

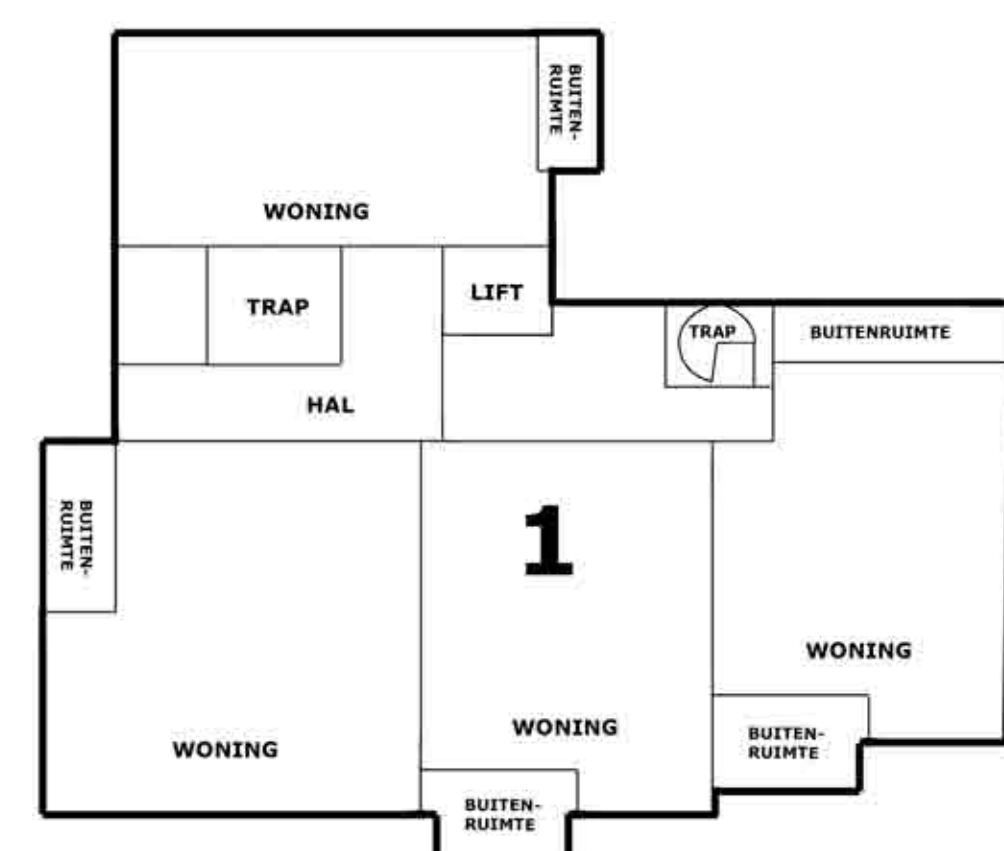


blok 1

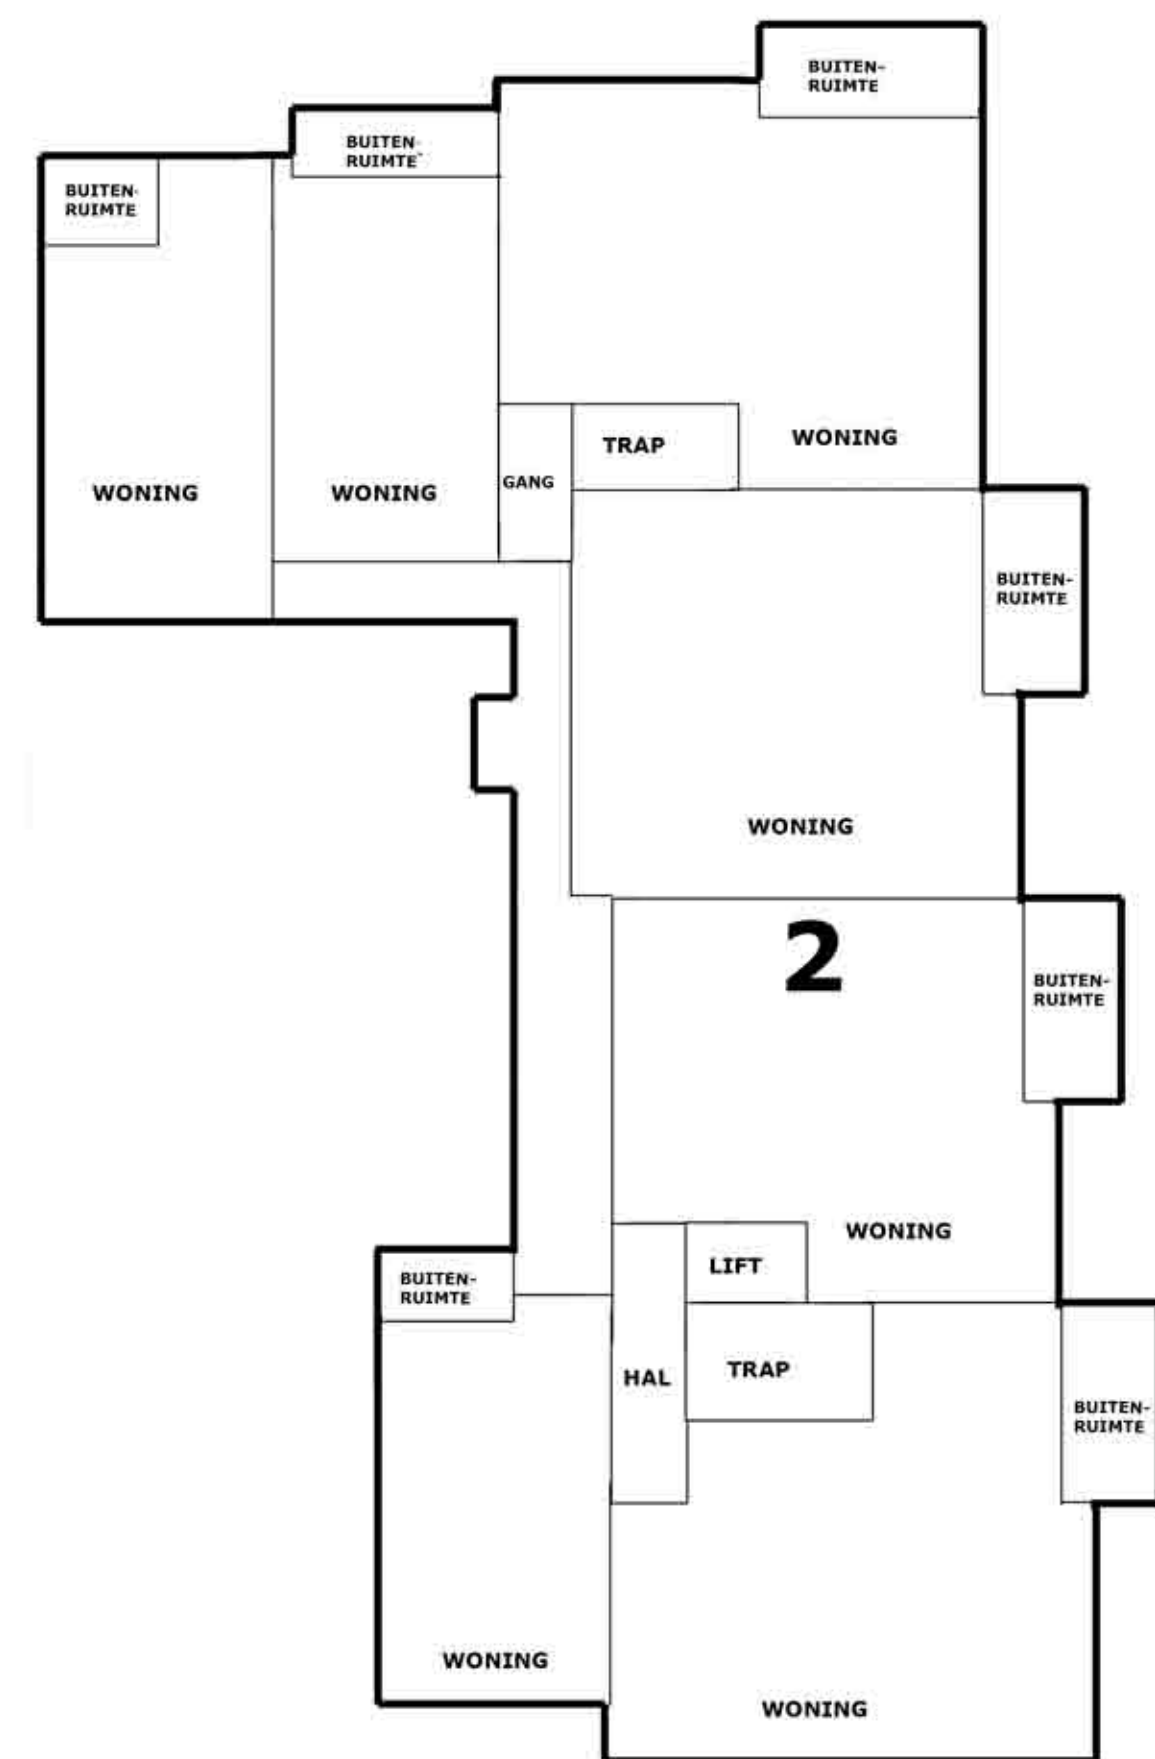


blok 3

2e verdieping

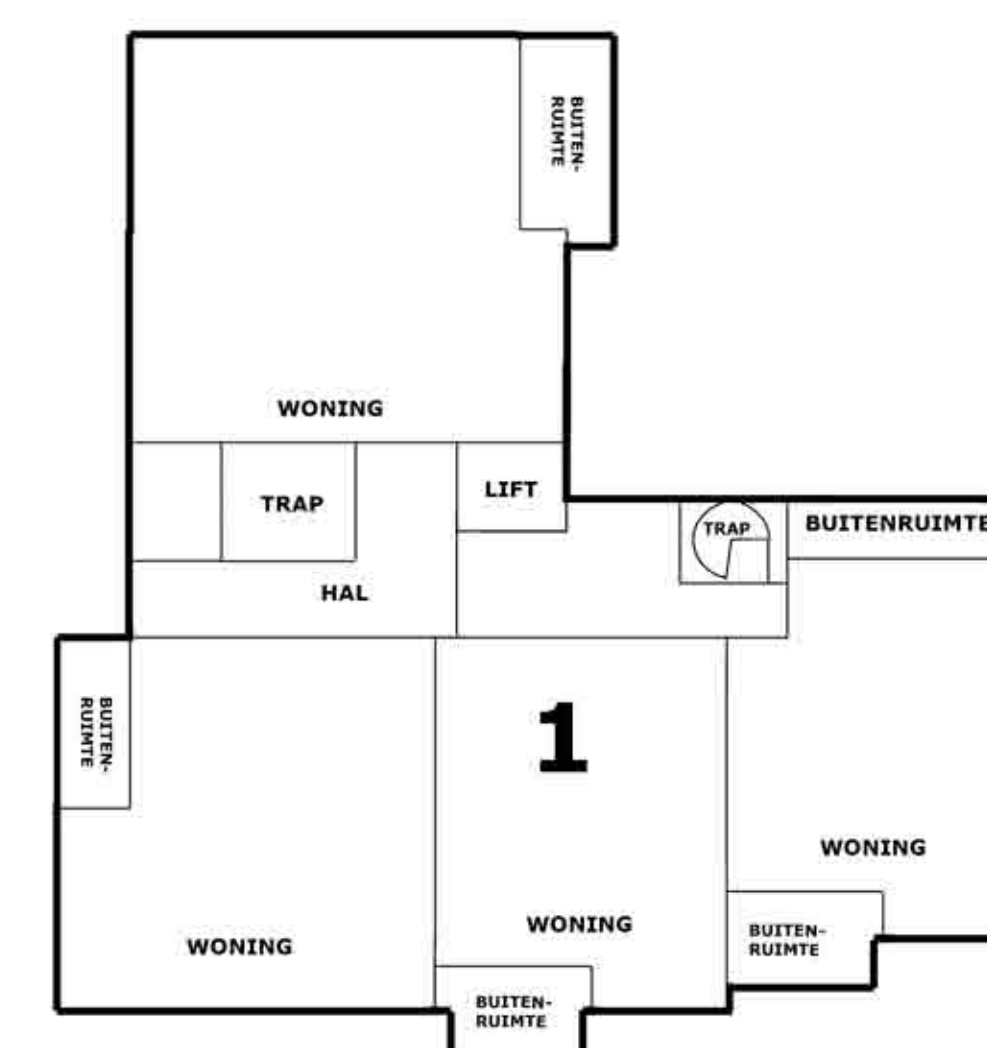

blok 1

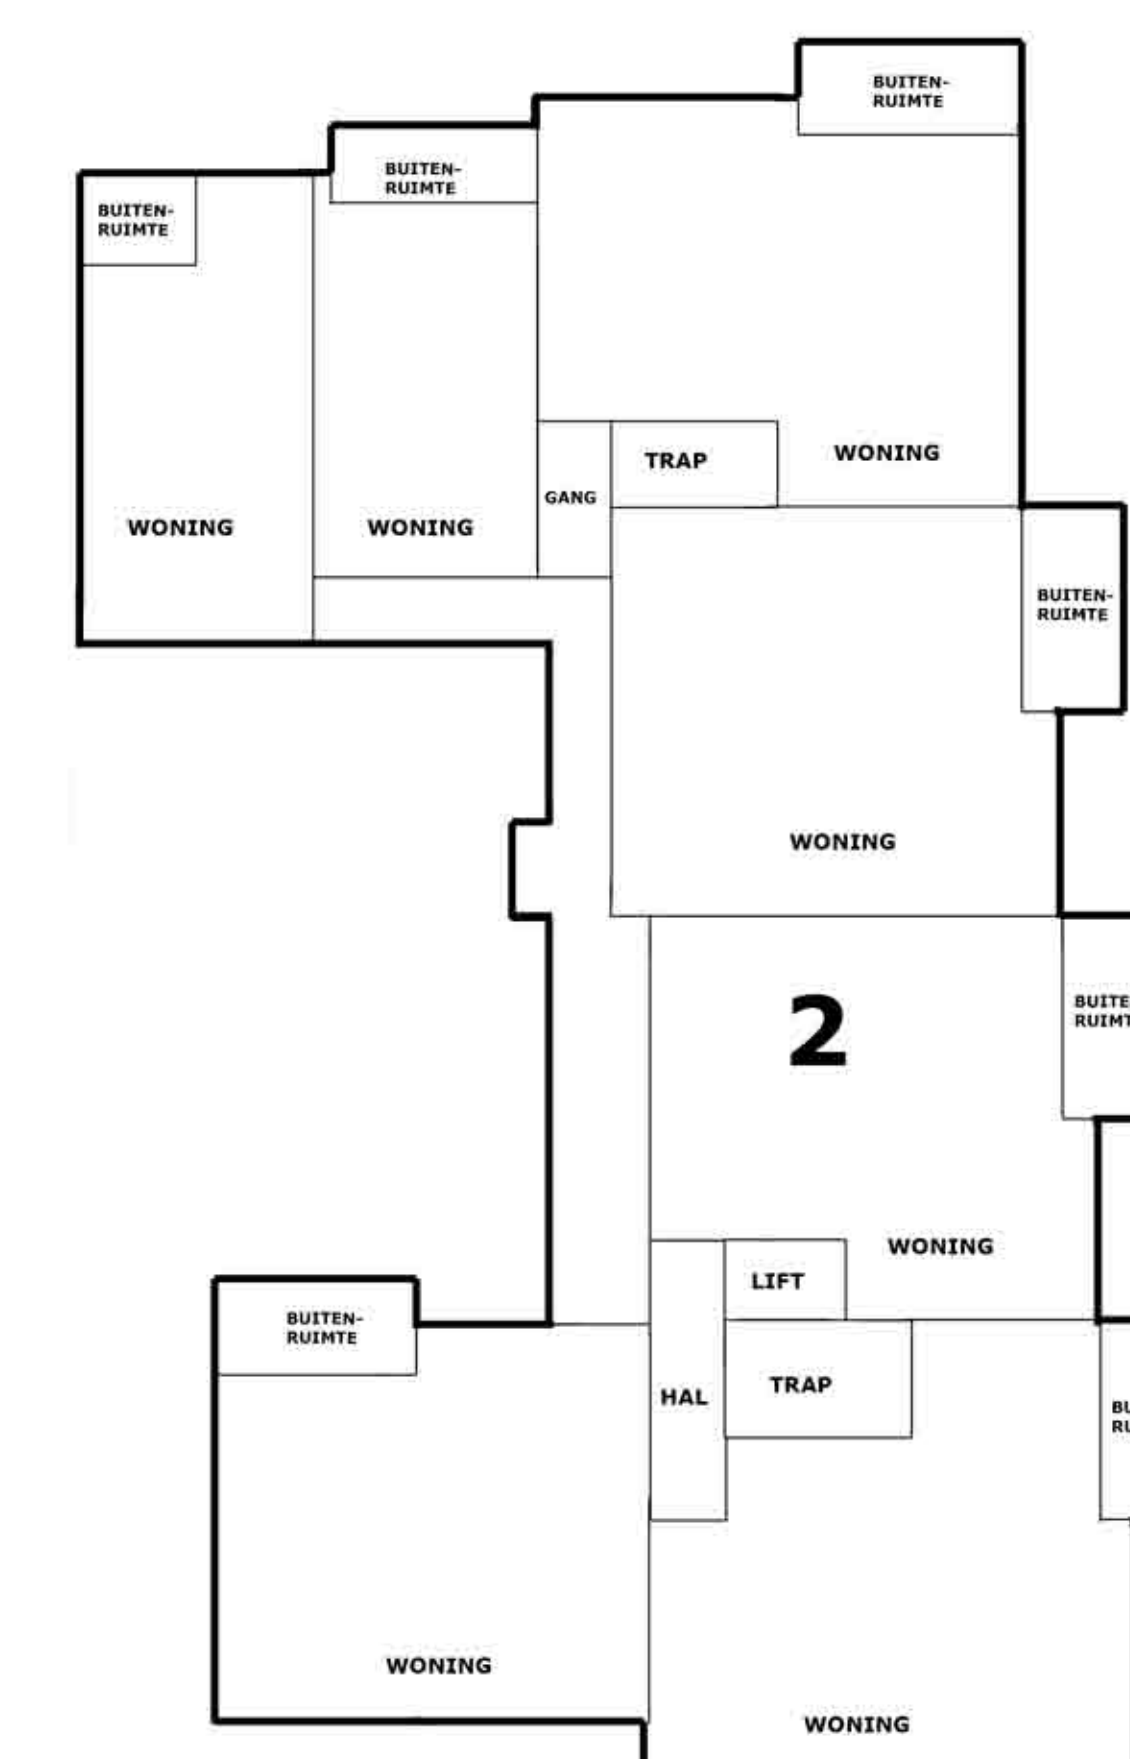

blok 3

3e verdieping

Voorgenomen splitsing in 4
appartementenrechten van de
kadastrale percelen gemeente
DELFT sectie..... nrs.