


# CONCEPT DD. 29-9-2020

## APPARTEMENTSTEKENING POORTMEESTERS DELFT

### Undersplitsing A1

(Blad 1 van 2)


SCHAAL 1 : 200

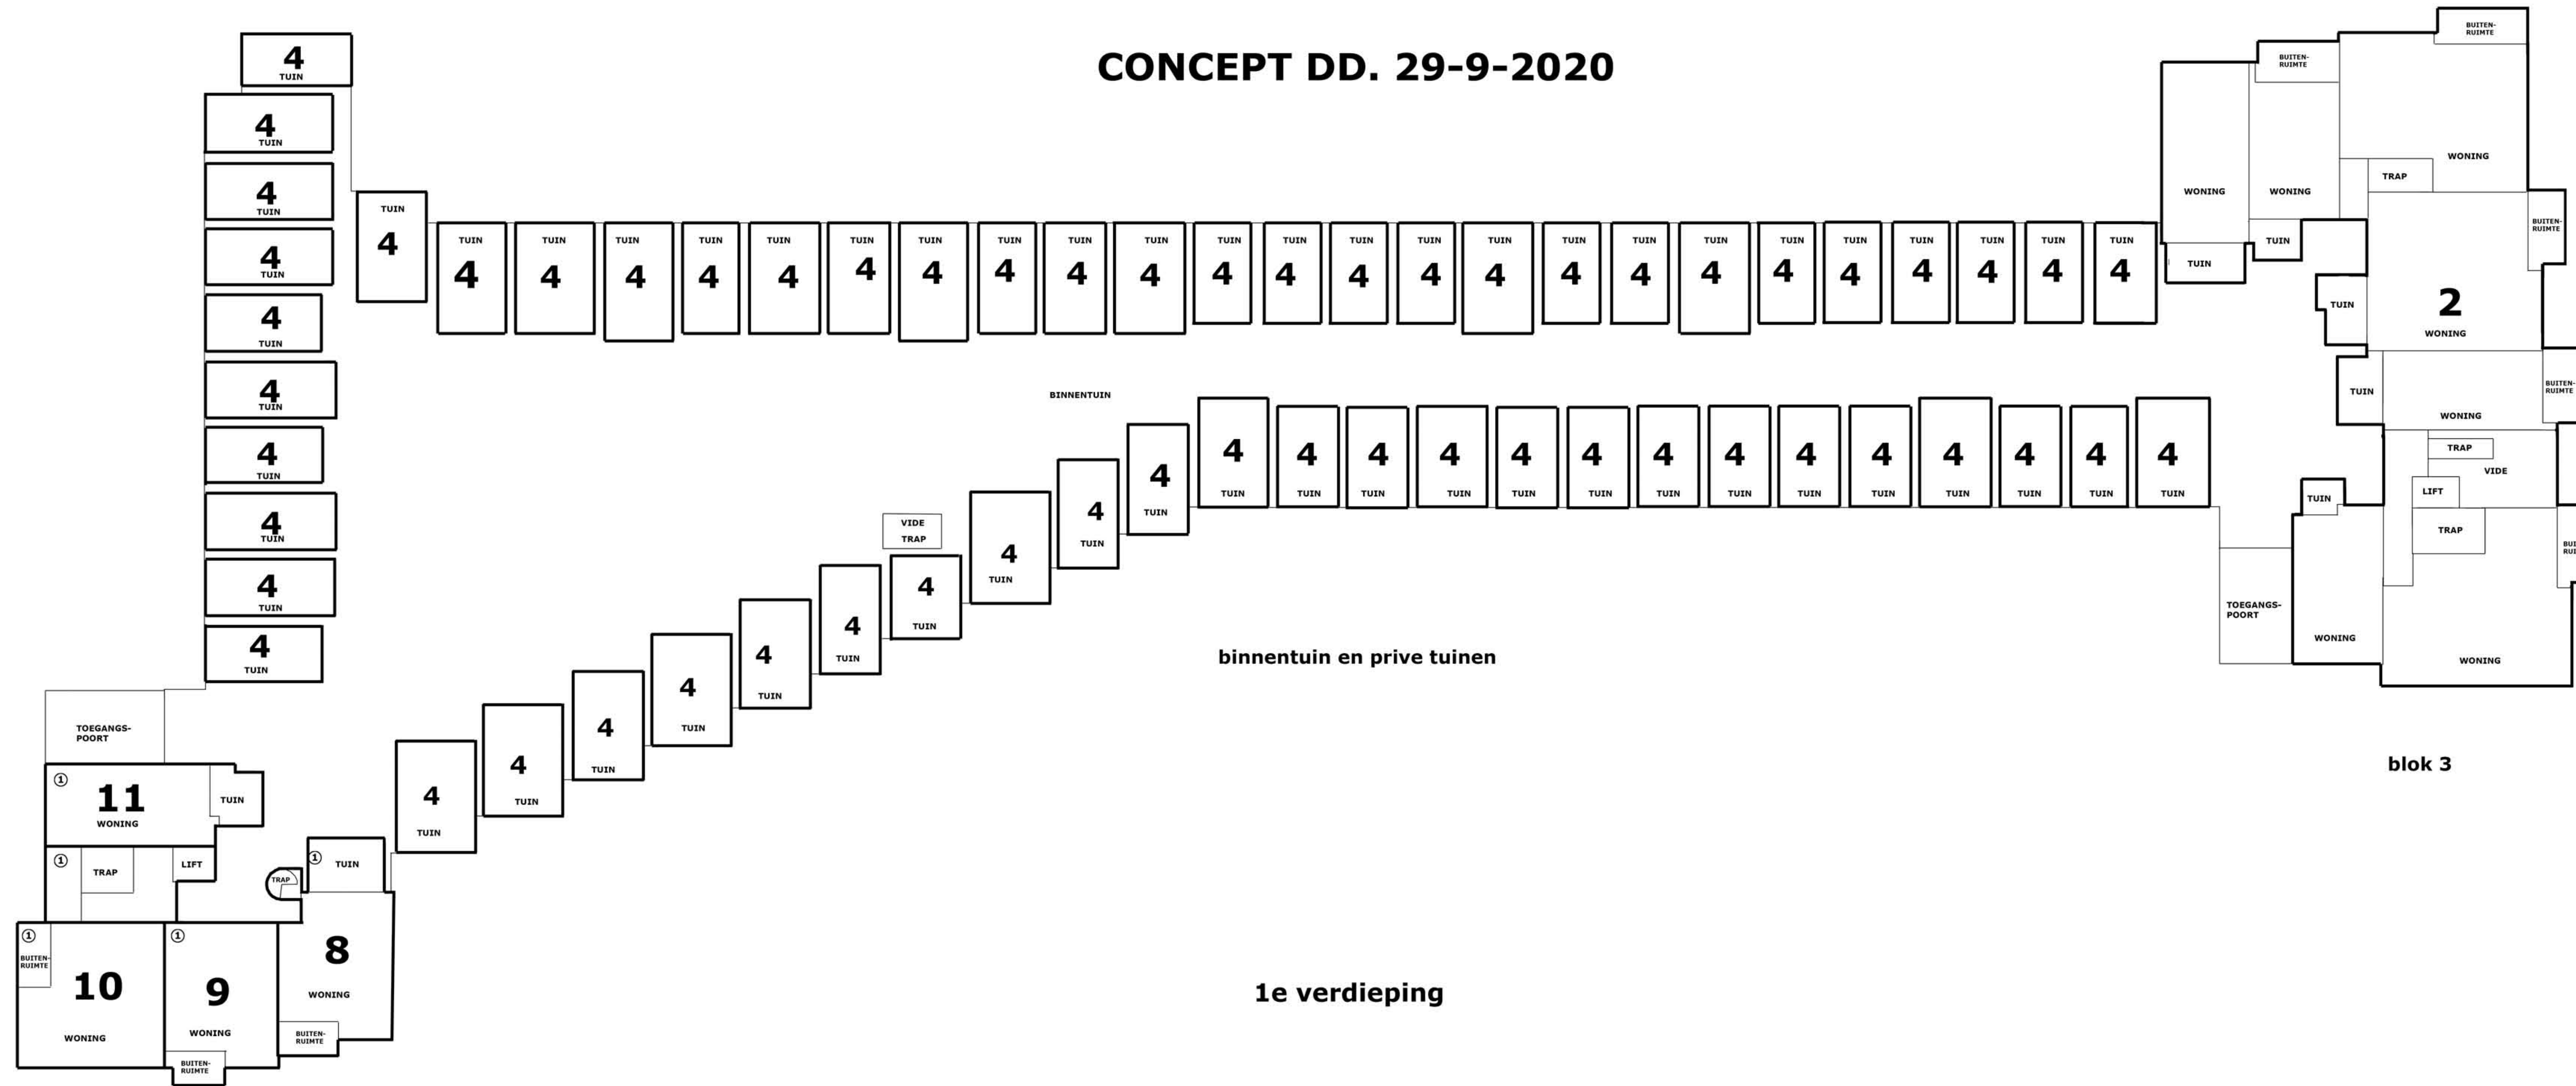

blok 1

blok 3

1e verdieping

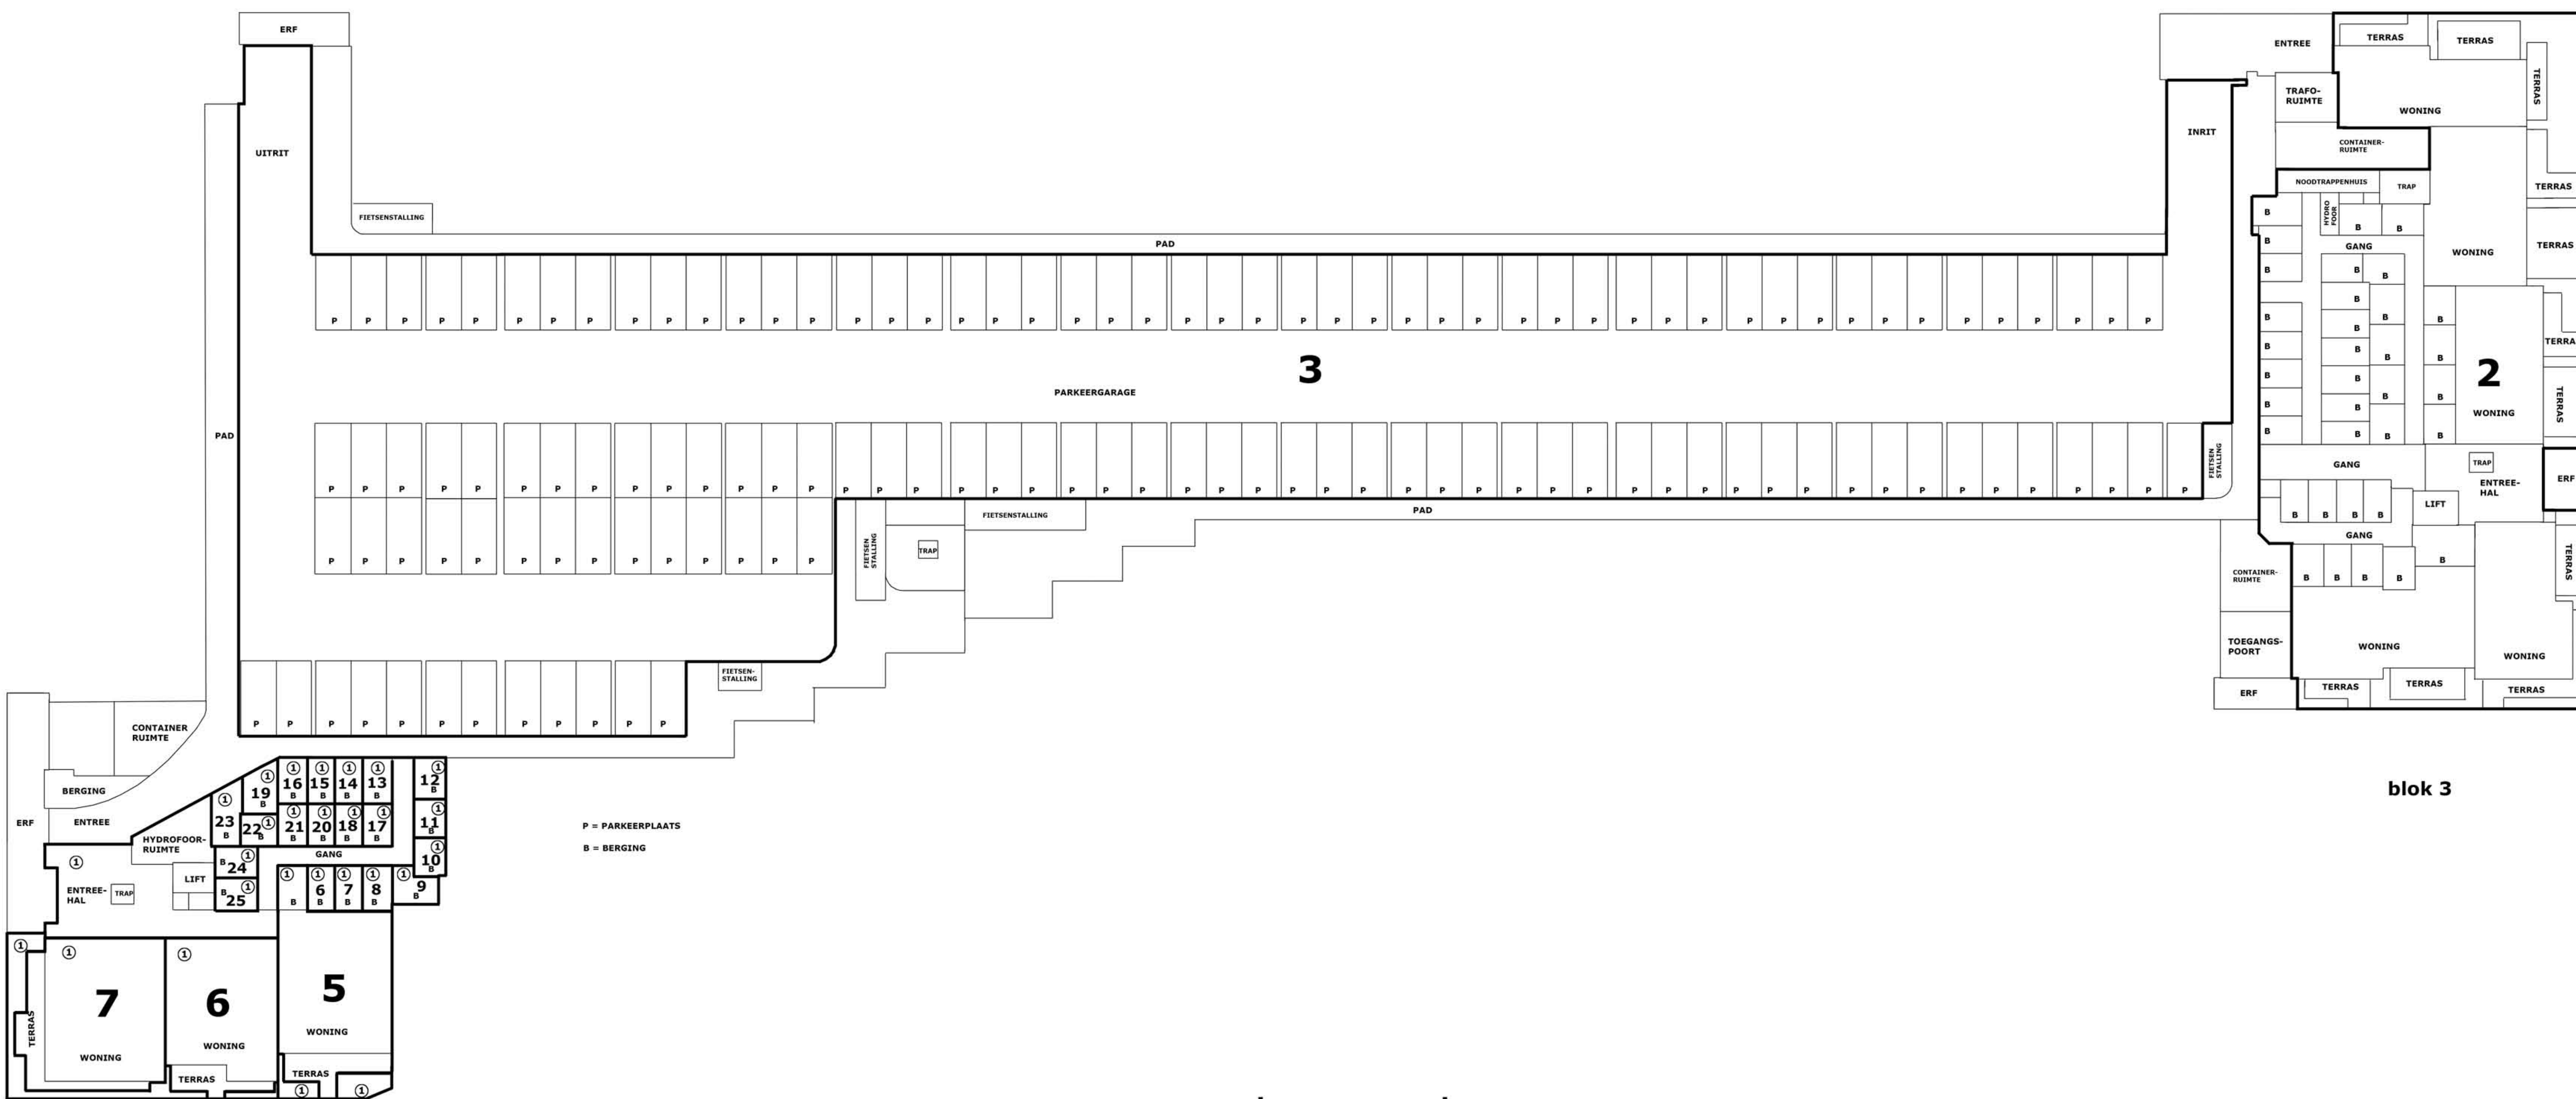


blok 1


blok 3

begane grond

Voorgenomen ondersplitsing in 21 appartementsrechten van het appartementsrechten gemeente DELFT sectie ... nummer A1

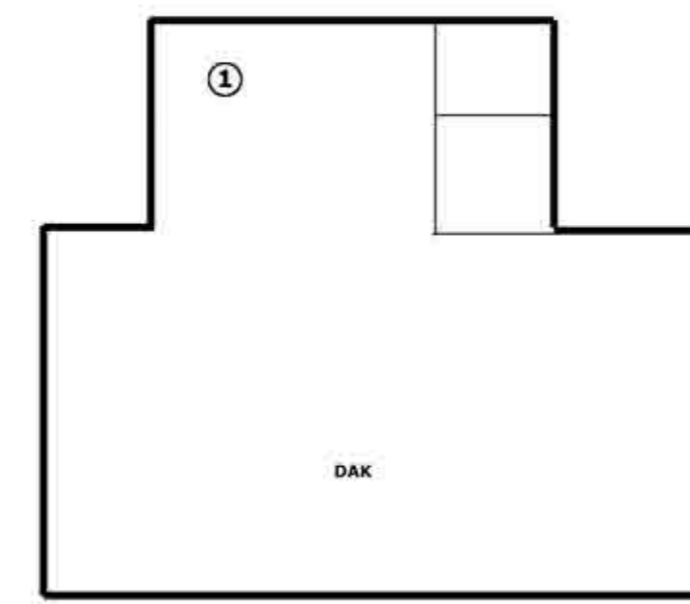


**blok 1**

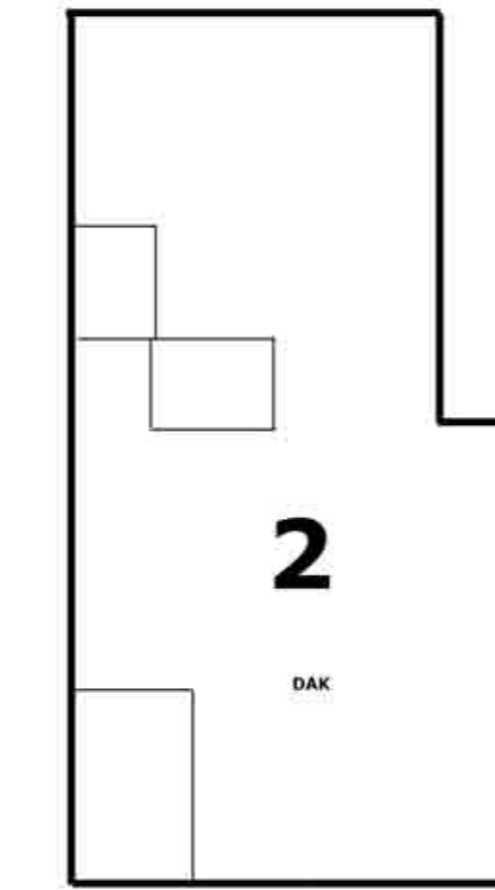


**blok 3**


**dakverdieping**

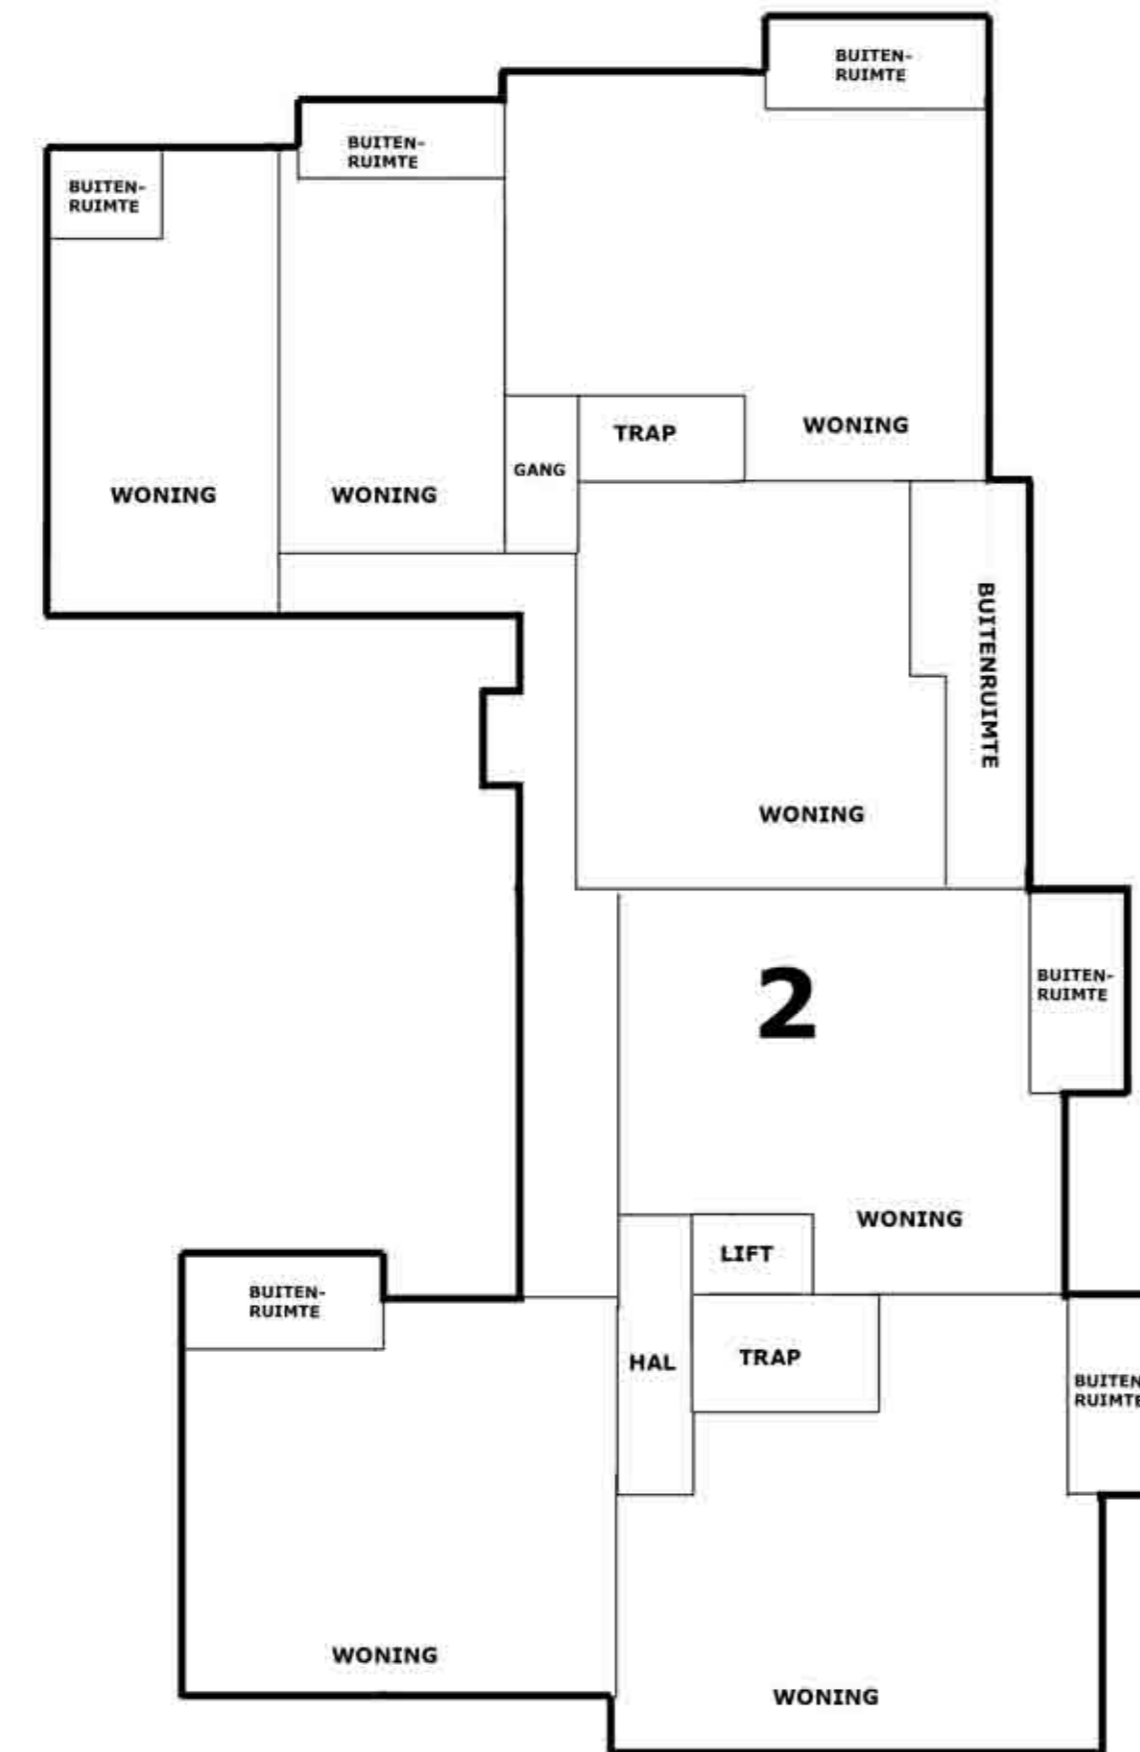

**blok 3**

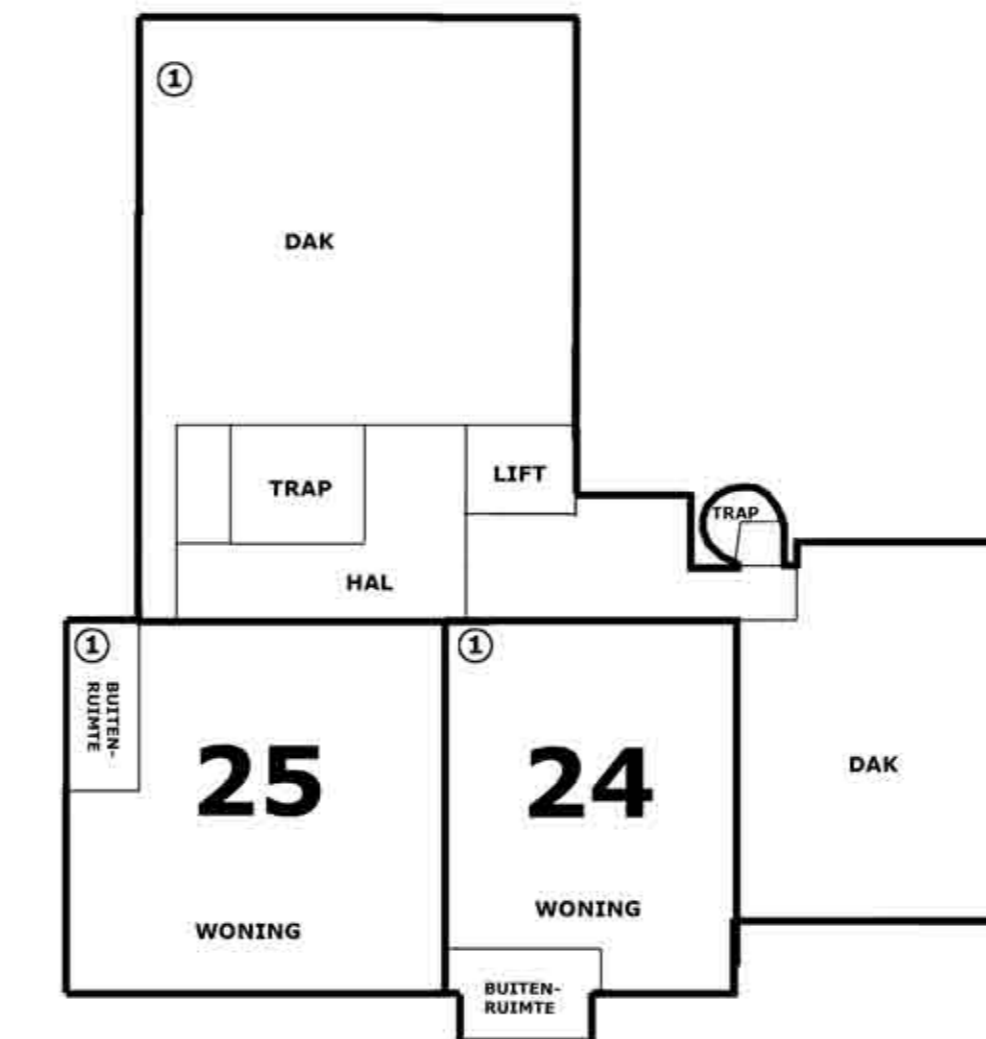


**blok 1**

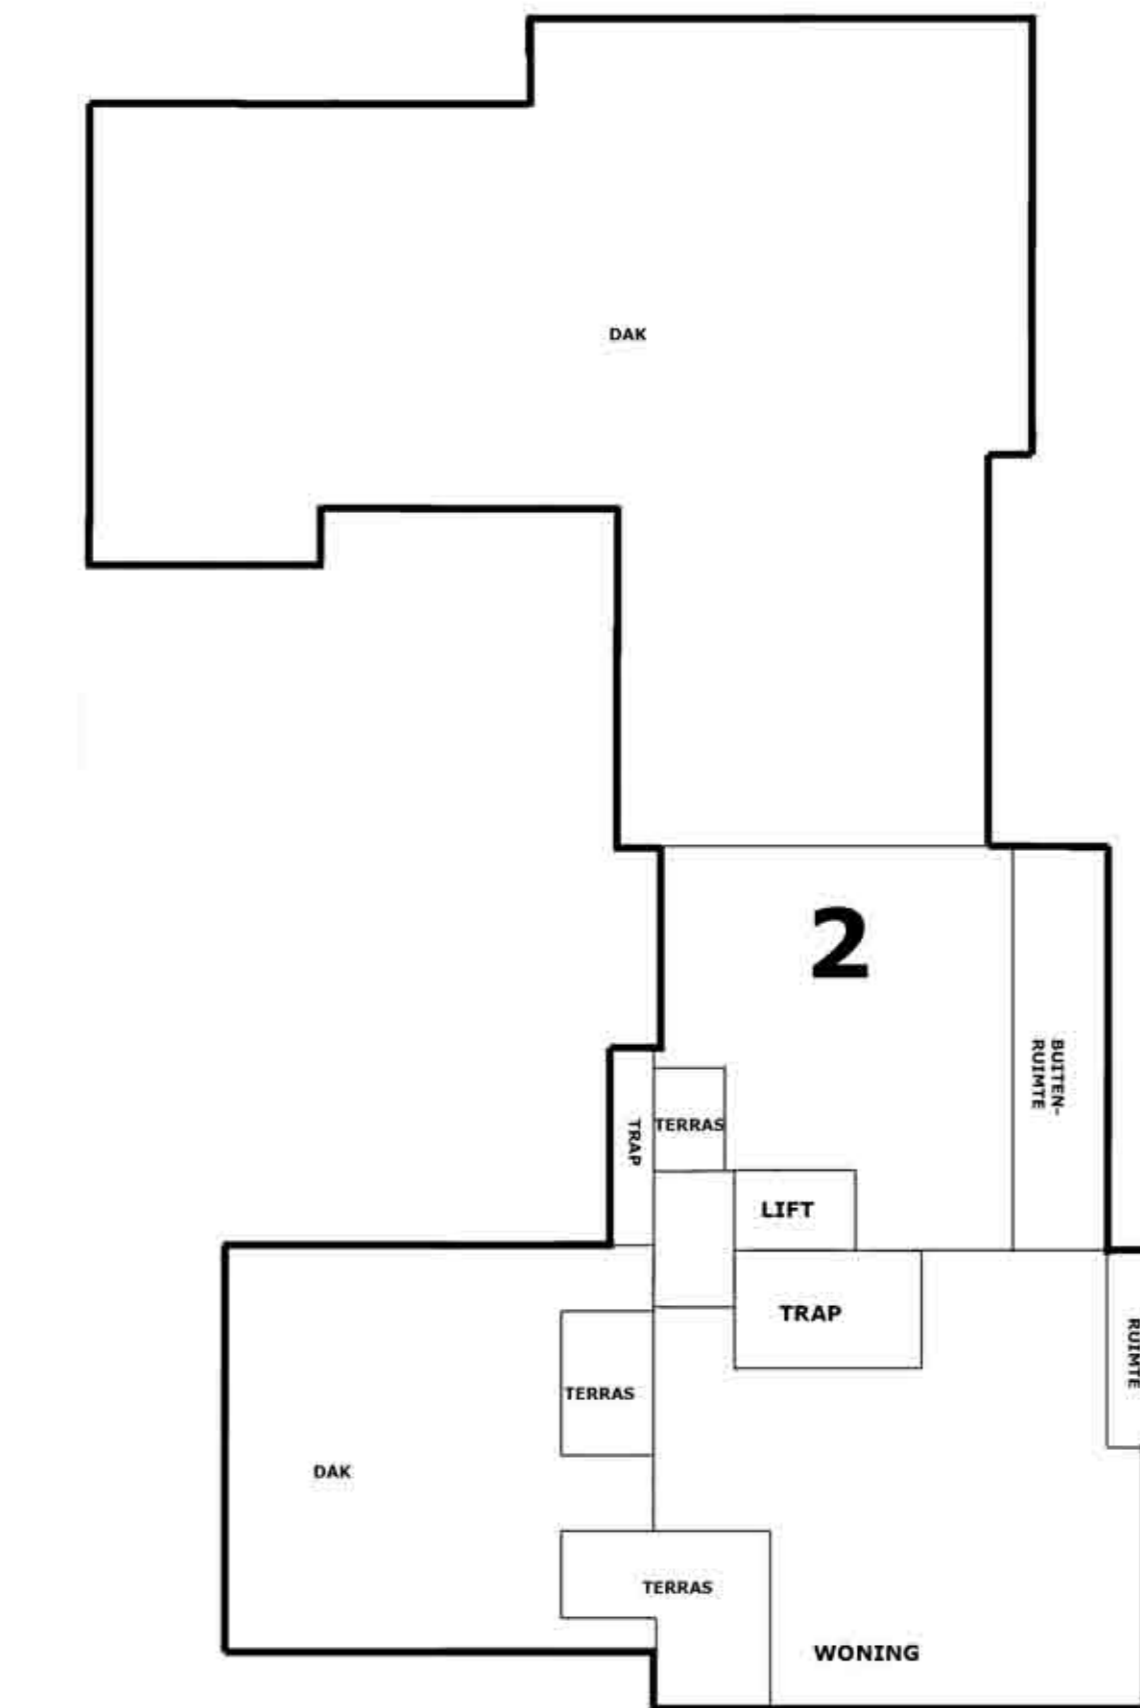


**blok 3**

**5e verdieping**

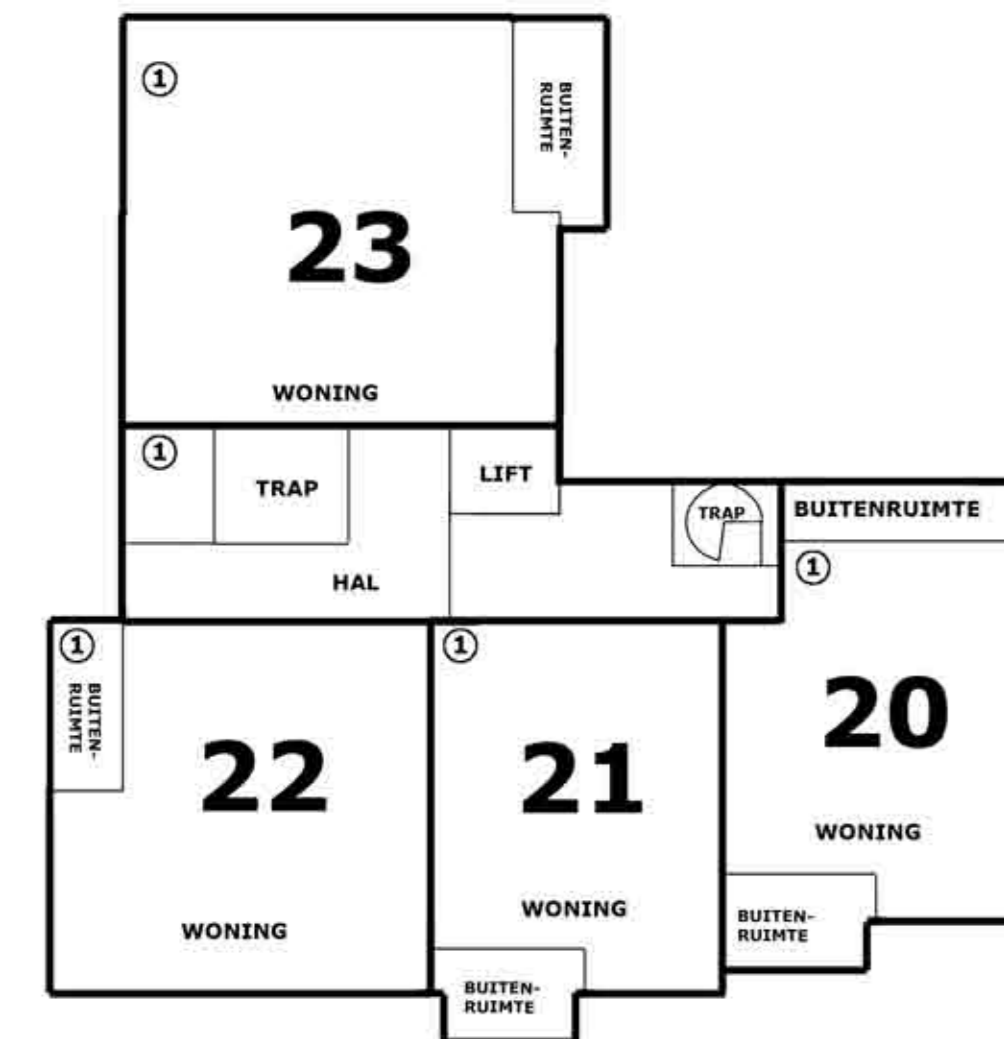


**blok 1**

**4e verdieping**

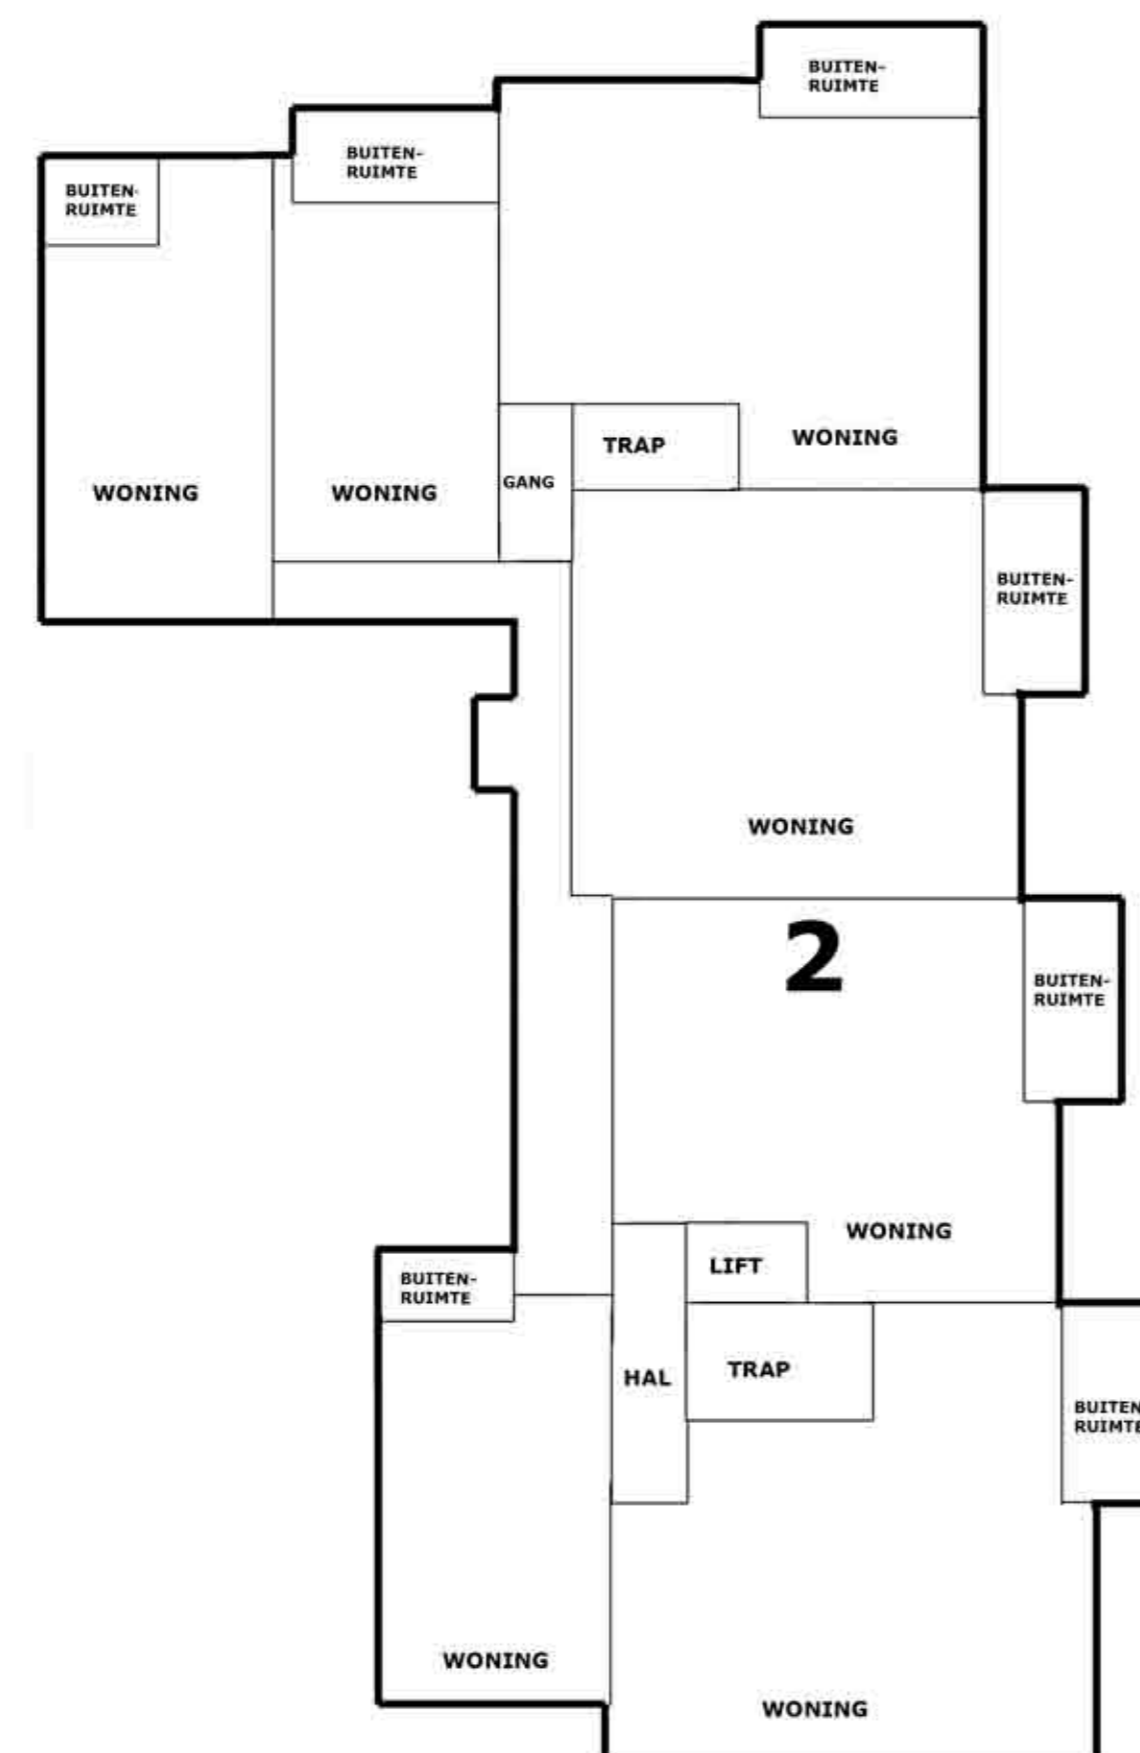


**blok 3**

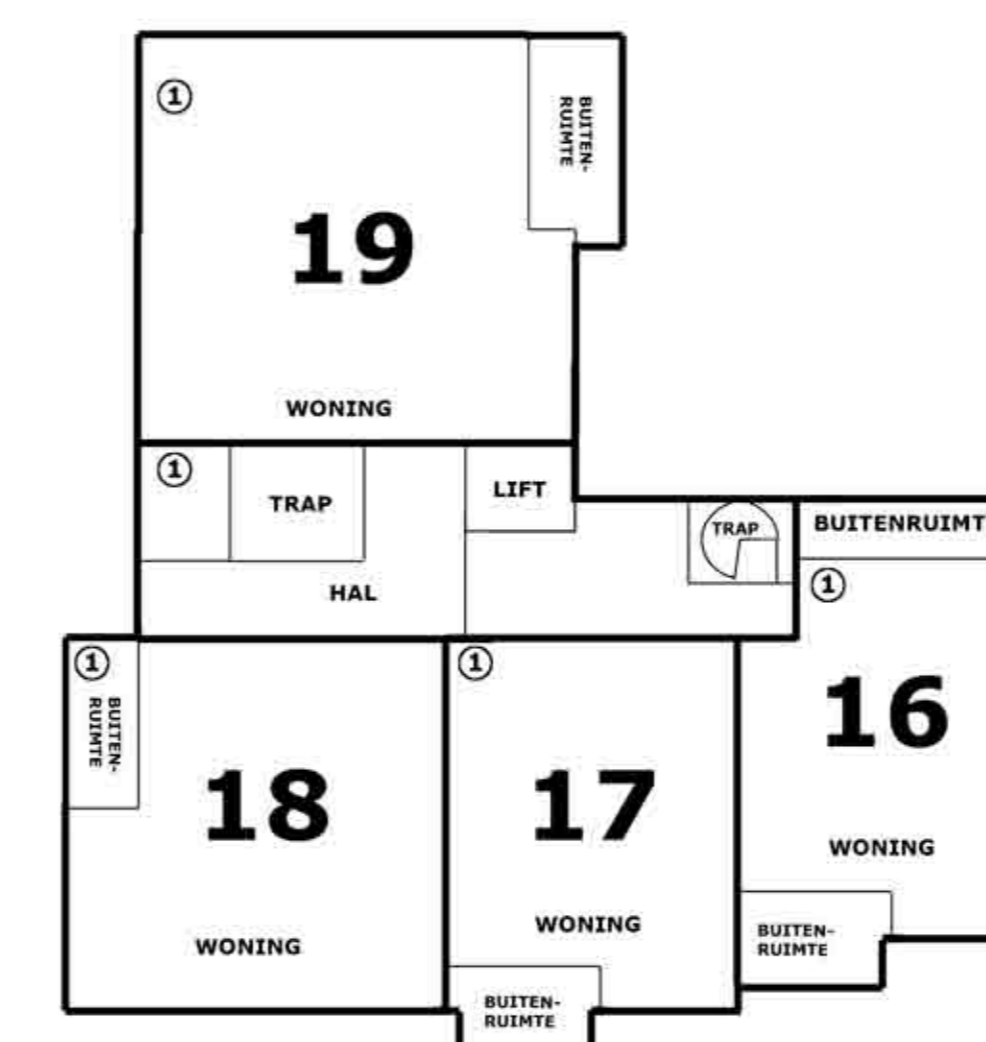


**blok 1**

**3e verdieping**

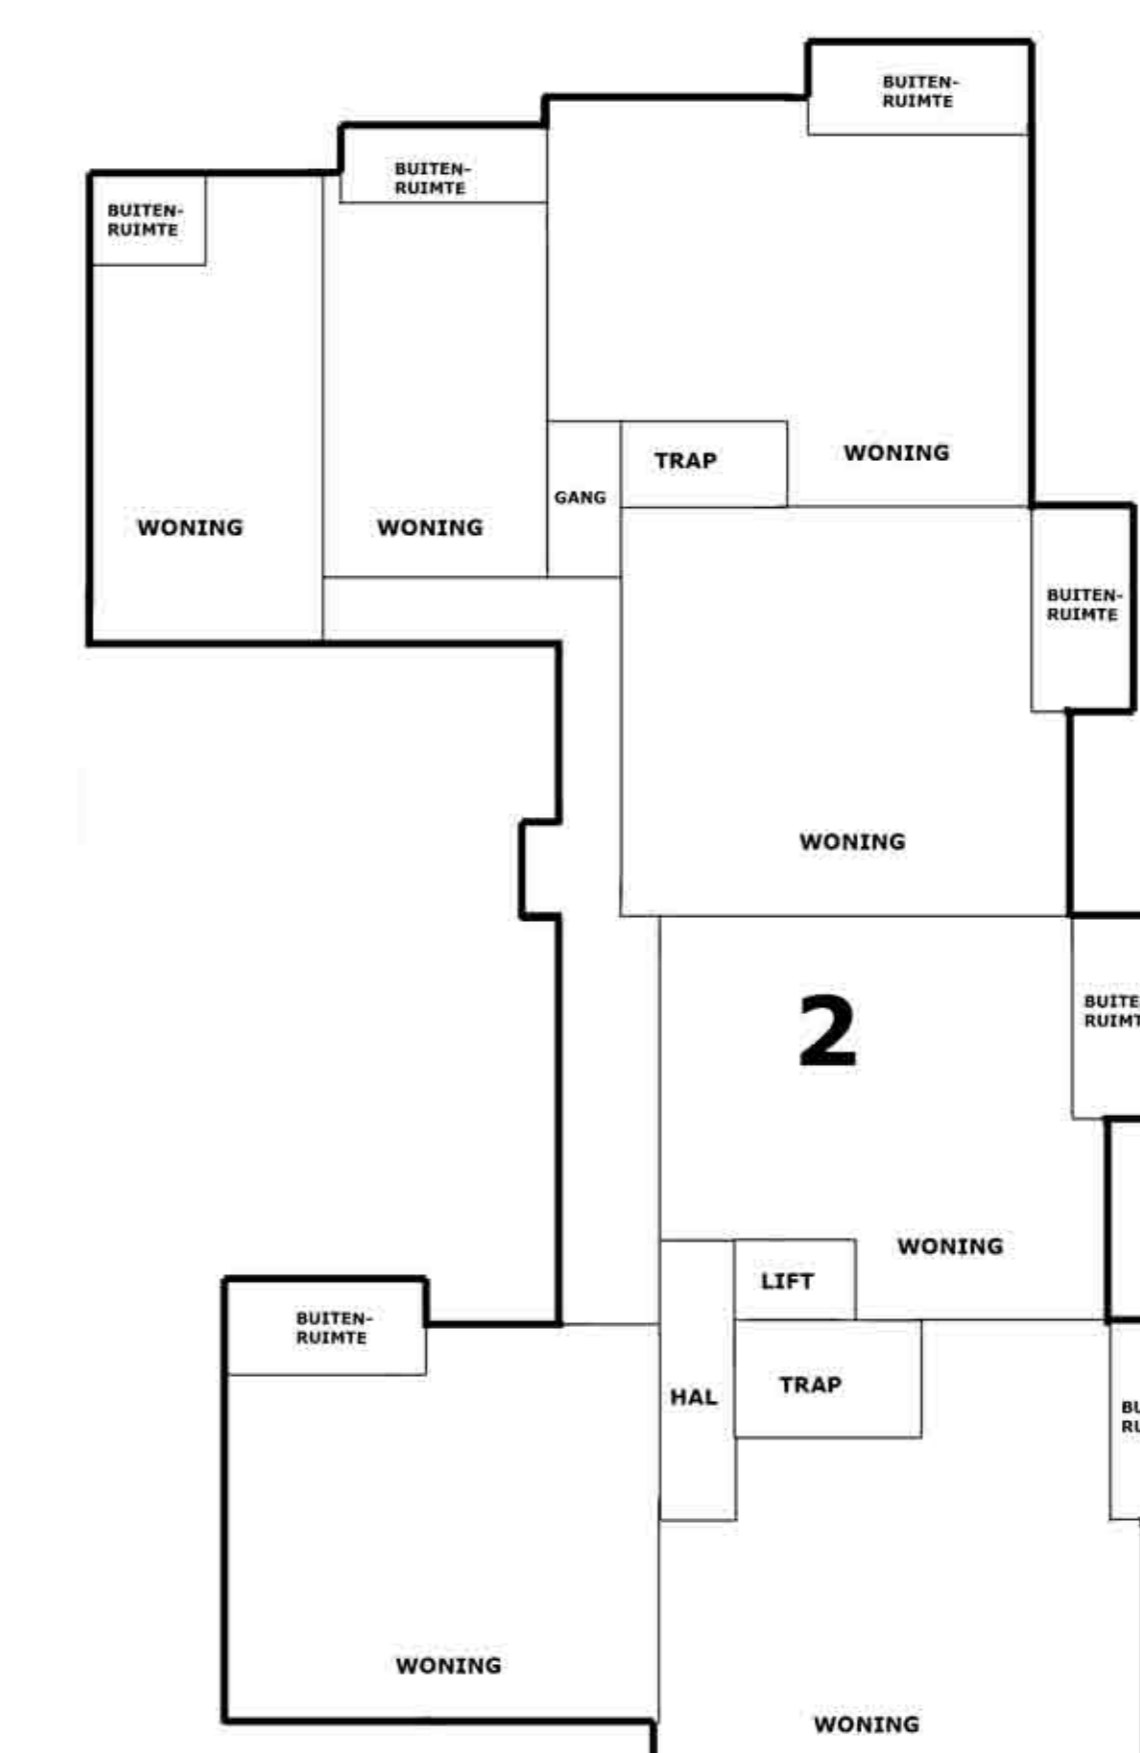

**blok 3**

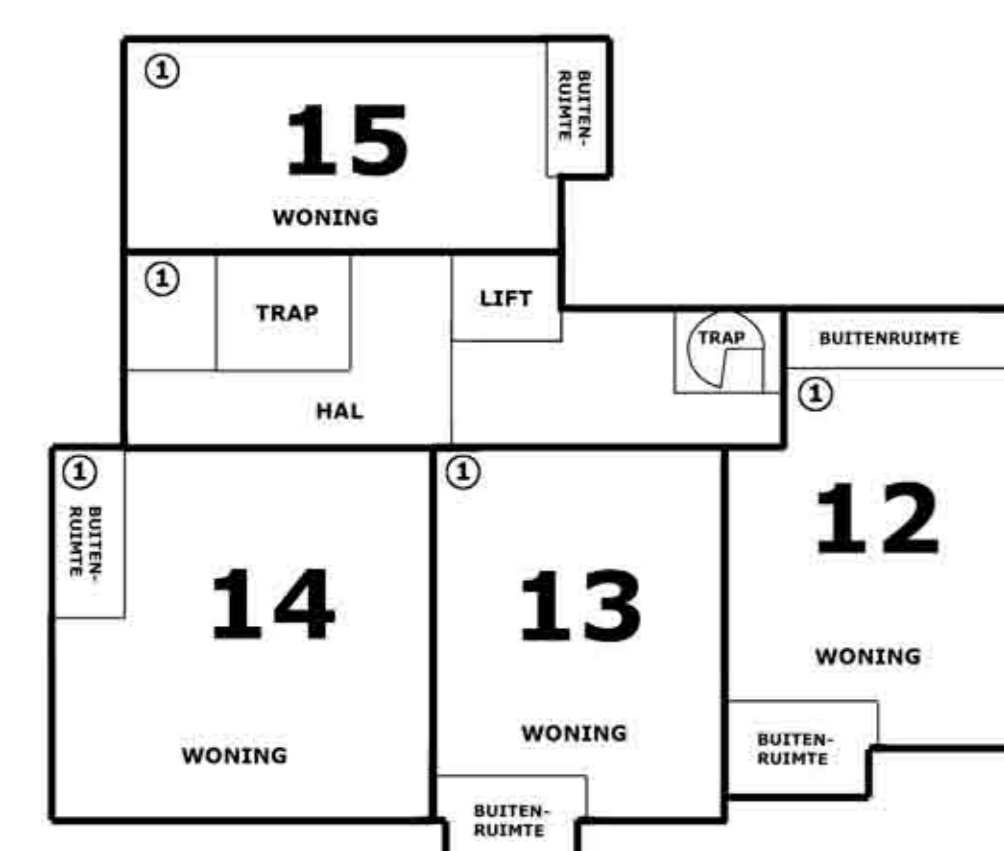

**blok 1**

**2e verdieping**

Voorgenomen ondersplitsing  
in 21 appartementsrechten  
van het appartementsrecht  
gemeente DELFT  
sectie ... nummer A1